

ZADANIE	KOMPLEKS BOISK SPORTOWYCH WRAZ Z ZAPLECZEM "MOJE BOJSKO-ORLIK 2012"	EDYTOR	INWESTPROJEKT
ADRES	SIEROSZEWICE, UL. SPORTOWA	FAZA	62-800 KALISZ, AL. WOLNOŚCI 17

AUTOR	tech. Jan Dziadek	DATA	STYCZEŃ 2010
ADAPTACJI	Upr. Nr GI-40/76/Pil	NR	
AUTOR	inż. Wojciech Krasowski	RTS	
ADAPTACJI	Upr. Nr BN/10/9/5/79		<b>RYS.ZT-3</b>


zadanie:  
**ORLIK 2012**  
**ZESPÓŁ BOISK SPORTOWYCH**

inwestor:  
**WYKONANO NA ZAMÓWIENIE MINISTERSTWA SPORTU**

główny projektant/wykonawca projektu:  
**Kulczyński Architekt**

ul. ŻOŁDA 4 m. 2, 00-018 WARSZAWA  
tel./fax 827 29 18 tel. 828 22 00  
sp. z o.o.

temat rysunku:  
**PRZEKROJ PRZEZ PŁYTĘ BOISK**

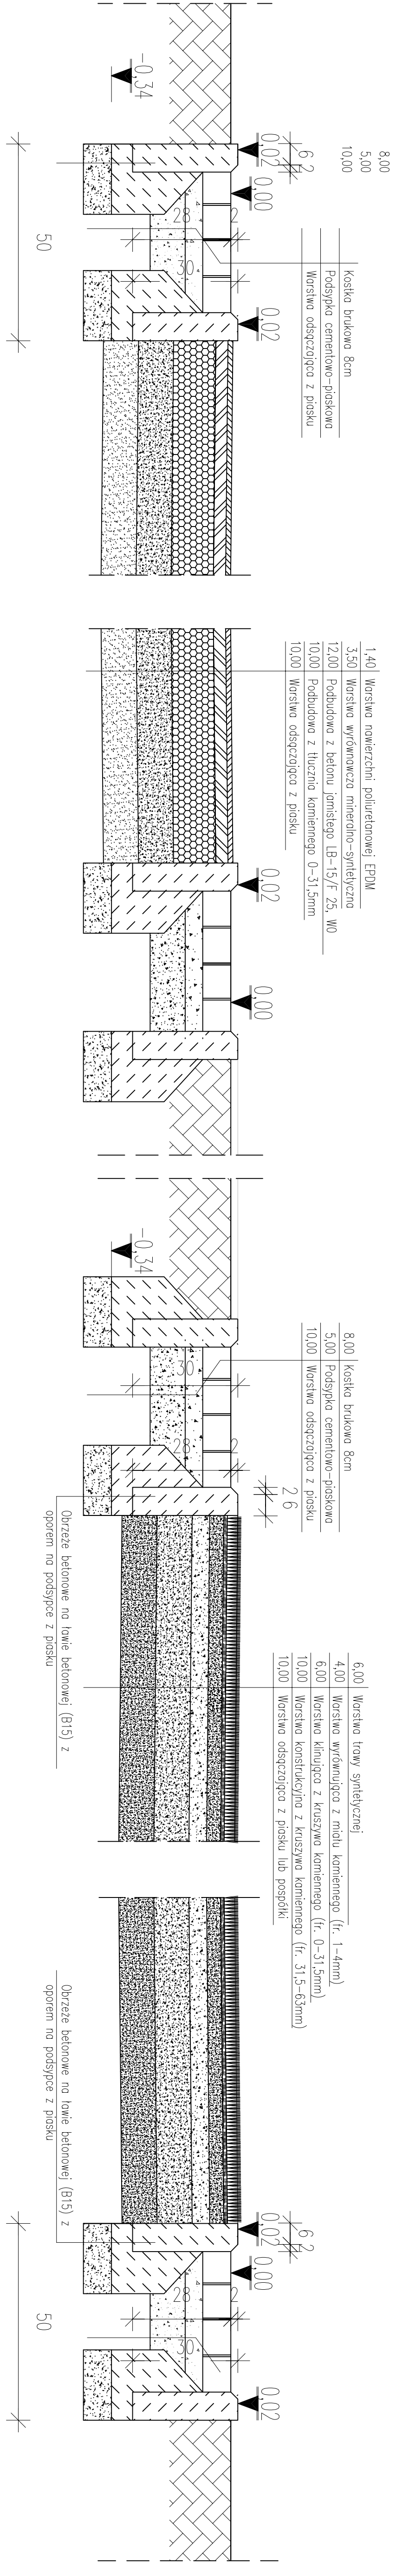

UWAGA:  
SPADKI NAWIERZCHNI UKSZTAŁTOWAĆ ZGODNIE Z RZĘDNYMI  
ZAPROJEKTOWANYMI NA RYSUNKU ZT-2

opracował:	arch. Lukasz Milewski	branża:	ARCHITEKTURA
sprowadził:	Maksymilian Ziłkowski SW-112004, MA-1859	forma:	PROJEKT ARCHITEKTONICZNO-BUDOWLANY
nr projektu:	08.01	tytuł:	AB
nr rysunku:	00	data edycji:	09.02
skala:	1/1	skala:	1:10