


TABLICA  
Z TWORZYWA, STALI  
LUB DREWNA

SLUP  
O REGULOWANEJ  
WYSOKOŚCI

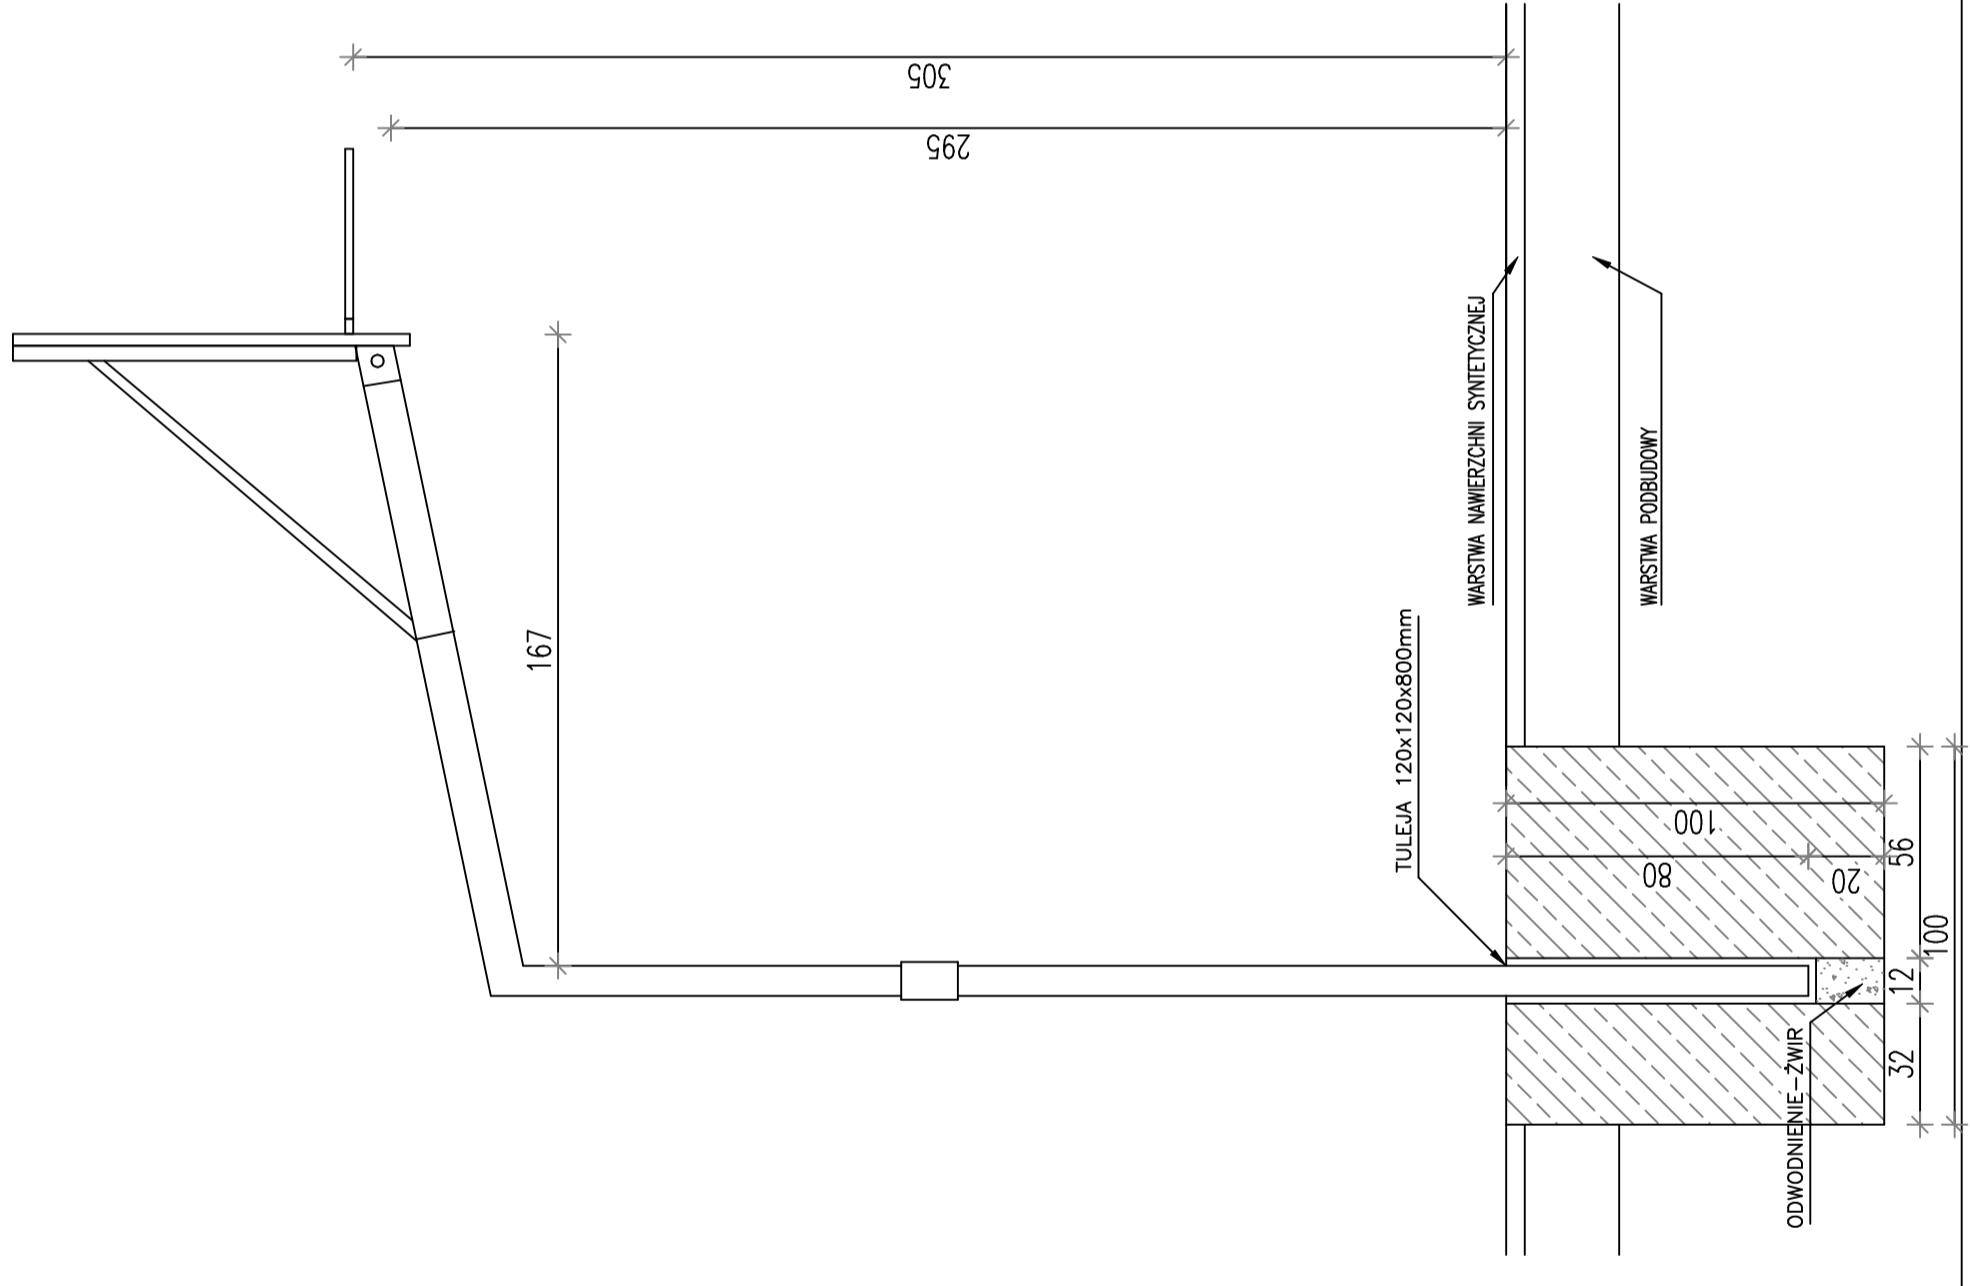

TULEJA 120x120x800mm

WARSTWA NAWIERZCHNI SYNTETYCZNEJ

WARSTWA PODBUDOWY

FUNDAMENT  
BETON B20

ODWODNIENIE - ŻWIR

ZADANIE	KOMPLEKS BOISK SPORTOWYCH WRAZ Z ZAPLECZEM "MOJE BOJSKO ORLIK 2012"		INWESTPROJEKT 62-800 KALISZ, AL. WOLNOSCI 17	
ADRES	SIEROSZEWICE, UL. SPORTOWA		FENOSTKA PROJEKTOWA	
FAZA	AUTOR ADAPTACJI	Techn. Jan Dziadek Upr. Nr GT-40/76/Pil	DATA	STYCZEŃ 2010
	AUTOR ADAPTACJI	inż. Wojciech Kinastowski Upr. Nr BN/10.9/5/79	NR RYS.	RYS.ZT-4

zadanie:  
**ORLIK 2012**  
**ZESPÓŁ BOISK SPORTOWYCH**

inwestor: **WYKONANO NA ZAMÓWIENIE MINISTERSTWA SPORTU**

generalny projektant/wykonawca projektu:

**Kulczyński Architekt**



sp. z o.o.  
UL. ZGODA 4 m. 2. 00-018 WARSZAWA  
tel./fax 827 29 18 tel. 828 22 00

autorzy:  
projektant generalny: arch. Bogdan Kulczyński  
Sk-290/82, MKISZ/AMW/87

projektanci: arch. Marek Michałowski  
MA/012/03, MA-1480

temat rysunku:  
**KOSZ DO KOSZYKÓWKI**

opracował: arch. Łukasz Milewski  
branża: **ARCHITEKTURA**

sprawił: Maksymilian Ziolkowski  
SW-11/2004; MA-1859  
faza: **PROJEKT ARCHITEKTONICZNO-BUDOWLANY**

nr projektu:	08.01	indeks fazy:	AB	00	nr rysunku:	AR-05-05	rewizja:	PZ	data edycji:	09.02	arkusz:	1/1	skala:	1:20
--------------	-------	--------------	----	----	-------------	----------	----------	----	--------------	-------	---------	-----	--------	------