



# ELEWACJE 1:100

## PROJEKT

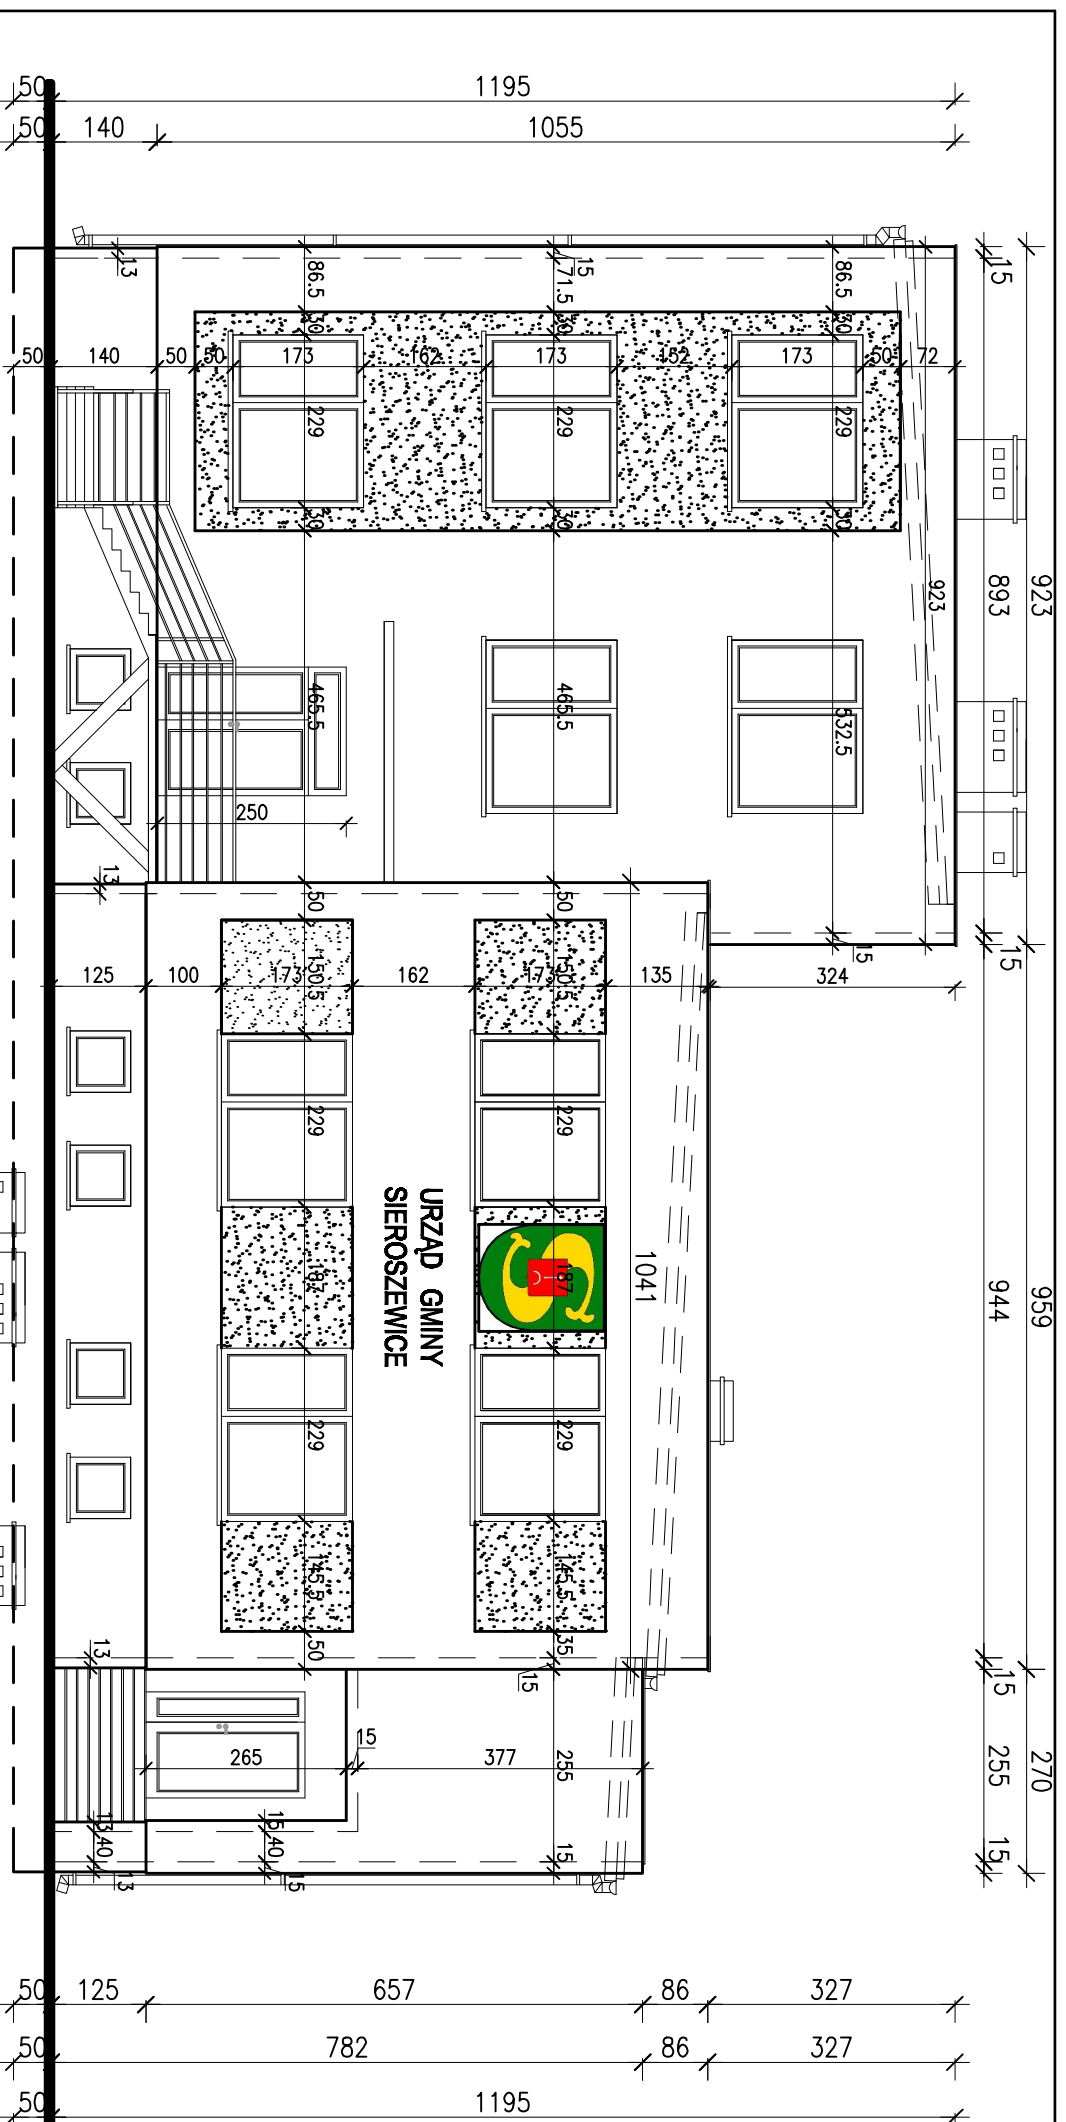

ELEWACJA POŁUDNIOWA

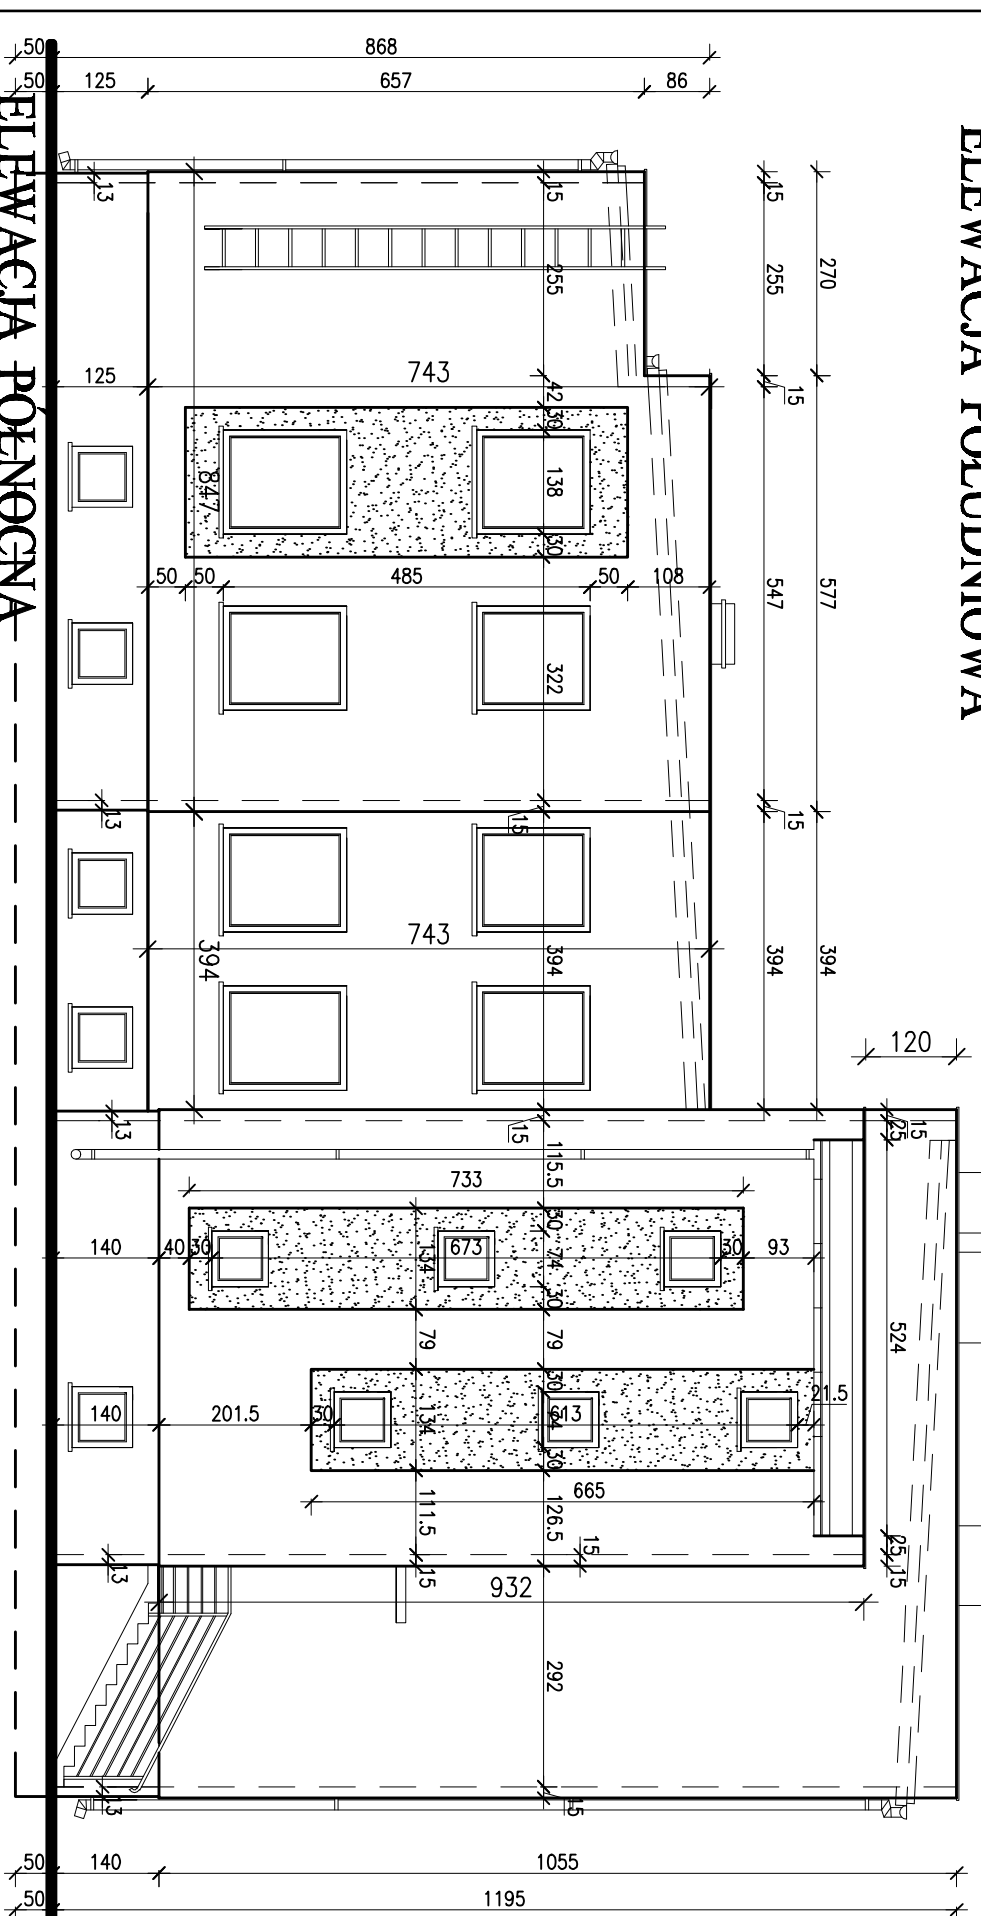

ELEWACJA PÓŁNOČNA

NR PROJEKTU	01/2022	OBIEKT	TERMO-MODERNIZACJA BUDYNKU URZĘDU GMINY WRAZ Z MONTAŻEM PANEI FOTOWOLTAYCZNYCH I WYMIANĄ OŚWIETLIENIA
ADRES BUDOWY	63-408 Sieroszewice ul. Ostrowska 68	INWESTOR	Gmina Sieroszewice ul. Ostrowska 68
INWESTOR	Gmina Sieroszewice ul. Ostrowska 68	PROJEKTANT ARCHITECTURY	Janusz MICHAŁSKI Nr. upr. BN 10.9/63/79
TYTUŁ PROJEKTU	ELEWACJA POŁUDNIOWA, PÓŁNOČNA	PROJEKT BUDOWLANY	SKALA 1:100
DATA	STYCZEŃ 2022r.	NR PIS	A6
PODPISEK		PODPISEK	
ASISTENT PROJEKTANTA	mgr inż. Sylwia Kurzwaj	PODPISEK	



**"BUDPEX"**  
**ZAKŁAD USŁUG PROJEKTOWYCH**  
**JANUSZ MICHAŁSKI**  
 ul. Czajkowskiego 63, Tulejów (63) 738 71 00  
 adres e-mail: budpex@wp.pl

PRZYNALEŻNOŚĆ: ZWIĄZOK PRACOWNIKÓW LUBELSKICH