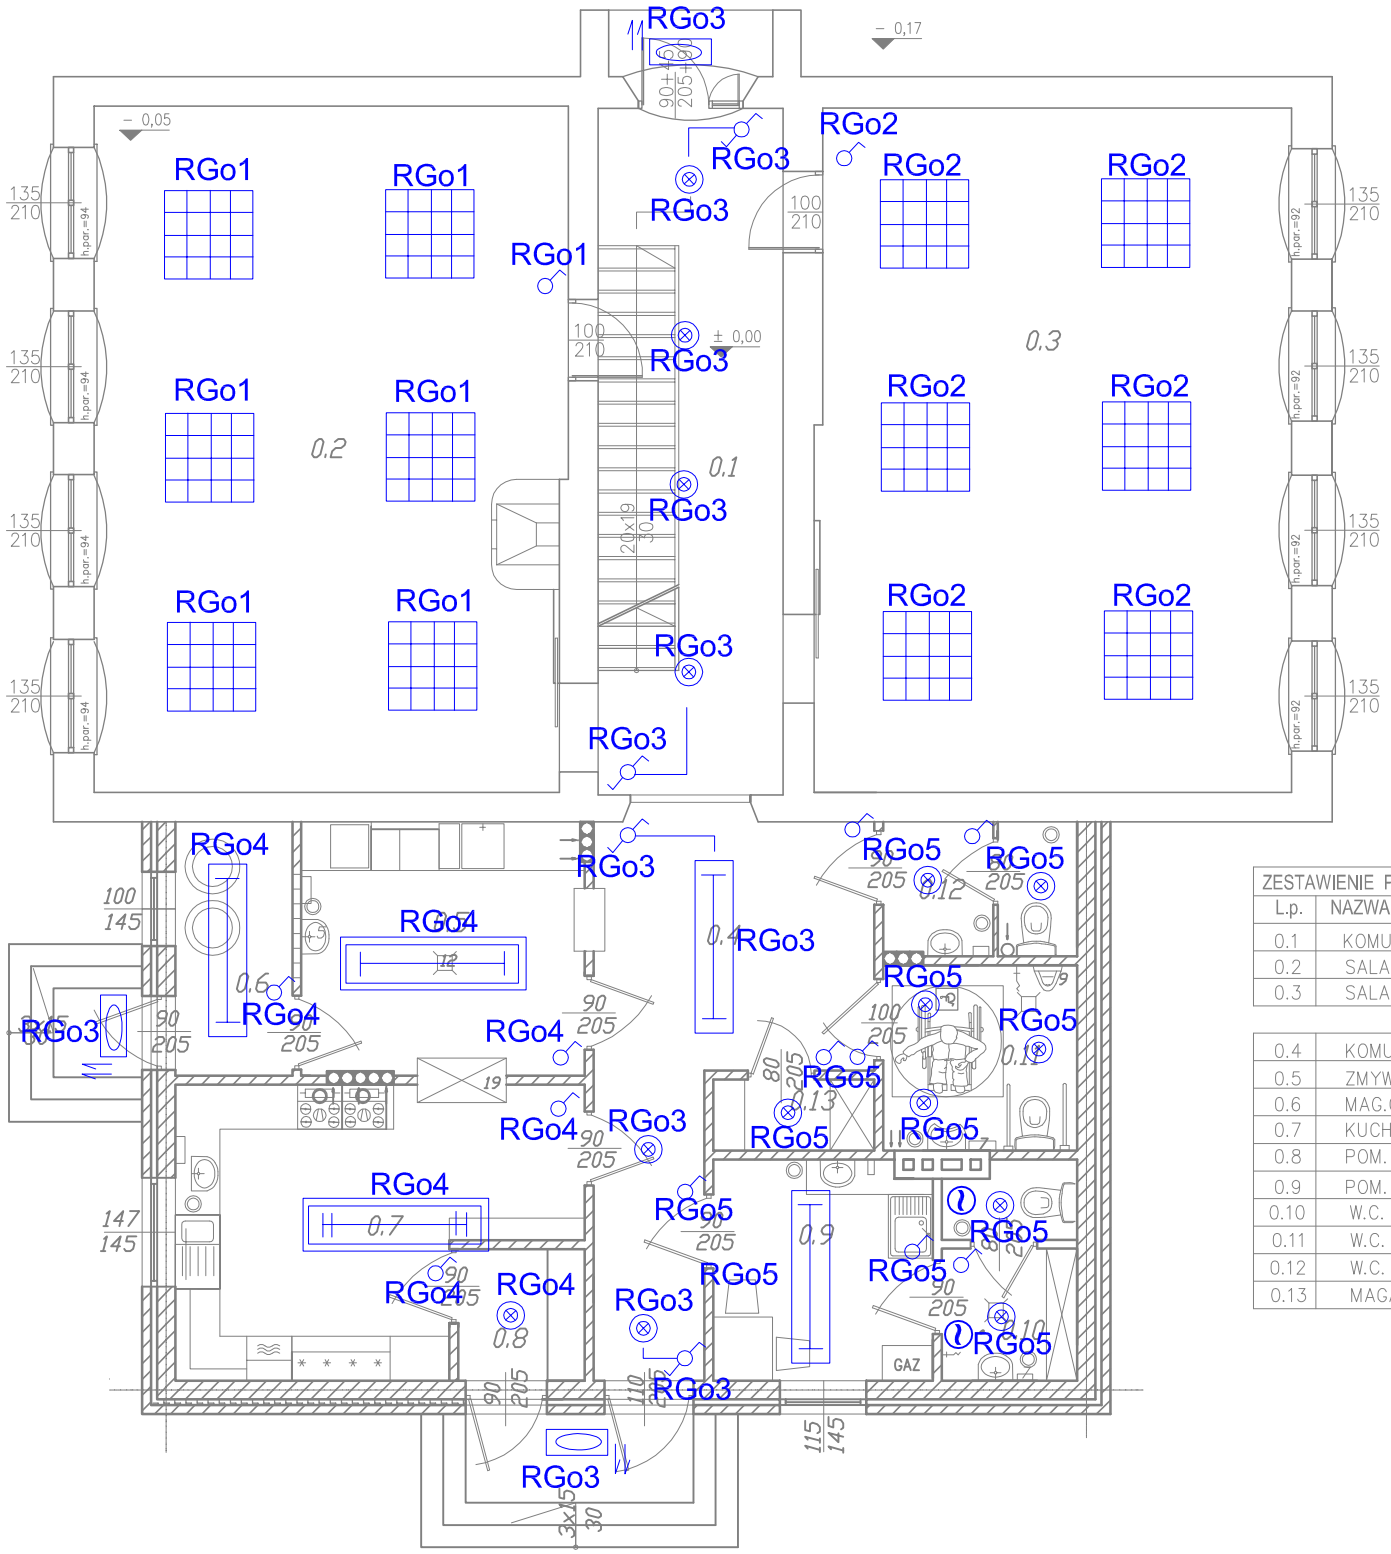

oprawa Hermetic 2x36W BRILUM

oprawa OSK 1x36W BRILUM

oprawa Lumina 2x36W BRILUM

wentylator kanałowy

oprawa RASTRA 104 ELGO

wyłącznik schodowy

wyłącznik jednobiegunowy

oprawa DMS-15/50W LUG

czujnik ruchu

oprawa FS-1 zewn. z czujnikiem ruchu

ZESTAWIENIE POW. STAN ISTNIEJ¥CY I PROJEKTOWANY

L.p.	NAZWA POMIESZCZENIA	Pow.m 2
0.1	KOMUNIKACJA	23,18
0.2	SALA I	58,91
0.3	SALA II	59,16
	RAZEM	141,25
0.4	KOMUNIKACJA	19,05
0.5	ZMYWALNIA	13,13
0.6	MAG.ODPADÓW	5,40
0.7	KUCHNIA	18,65
0.8	POM. DO PRZYJĘCIA TERMOSÓW	3,05
0.9	POM. SOCJALNE	8,85
0.10	W.C.	5,33
0.11	W.C. DLA OS. NIEPEŁNOSPRAWNYCH	6,53
0.12	W.C.	4,70
0.13	MAGAZYN	2,08
	RAZEM	86,77

D4BO-ORG ROZWIĄZANIA ZAWARTE W NINIEJSZYM OPRACOWANIU STANOWIĄ WYŁĄCZNĄ WŁASNOŚĆ "Usługi Elektroenergetyczne" Ryszard Walczak I NIGDA BYĆ STOSOWANE, POWIELANE CZY UDOSTĘPNIANE OSOBOM TRZECIM JEDYNIE NA PODSTAWIE PISEMNEGO ZEZWOLENIA WW. FIRM Z ZASTRZEŻENIEM WSZELKICH SKUTKÓW PRAWNYCH
COPYING OF THIS DOKUMENT AND GIVING IT TO OTHERS AND THE USE OR COMMUNICATION OF THE CONTENS THEREOF, ARE FORBIDDEN WITHOUT EXPRESS AUTHERITY BY OFFENDERS ARE LIABLE TO THE PAYMENT OF DAMAGES, ALL RIGHTS ARE RESERVED IN THE EVENT OF THE GRANT OF A PATENT OR THE REGISTRATION OF A UTILITY

BRANŻA / BRANCH: ELEKTRYCZNA

"Usługi Elektroenergetyczne"
Ryszard Walczak
ul. Wolności 40/3
63-400 Ostrów Wlkp

OBIEKT OBJECT/INWESTYCJA PROJECT:
Przebudowa i rozbudowa Budynku "Domu Ludowego"
Latowice ul. Środkowa 43 dz. 43/1 gm. Sieroszewice

RYSUNEK DRAWING: istalacja oświetlenia

PROJEKTOWAŁ DESIGNED: mgr inż. Ryszard Walczak	UPR:	WKP/IE/ 0139/09	PODPIS/SIGNATURE	DATA ROZ. START DATE: 03-2012	FORMAT SIZE:	SKALA SCALE: 1:100	NR RYSUNKU DRAWING No.: 02	ARKUSZ SHEET: 1/1
OPRACOWAŁ DRAWN: mgr inż. Ryszard Walczak		WKP/IE/ 0139/09						
SPRAWDZIŁ CHECKED: -				DATA WYDANIA DATE OF ISSUE: 03-2012			NR PROJEKTU DESIGN No.: 5-RW-2012	REWIZJA REVISION: -