



BUDYNEK DZIENNEGO
DOMU WSPARCIA
KOLORYSTYKA ELEWACJI 1:100



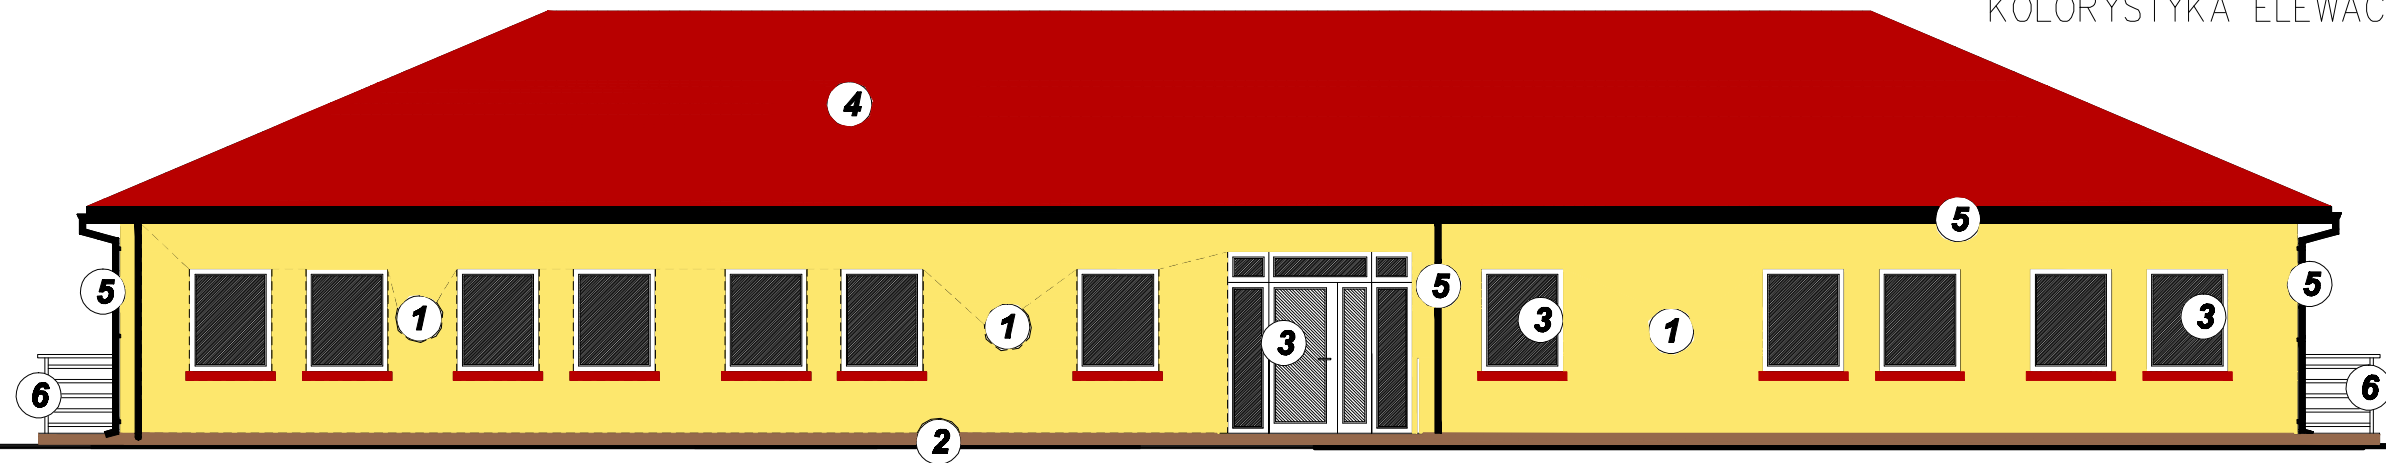

ELEWACJA POŁUDNIOWA

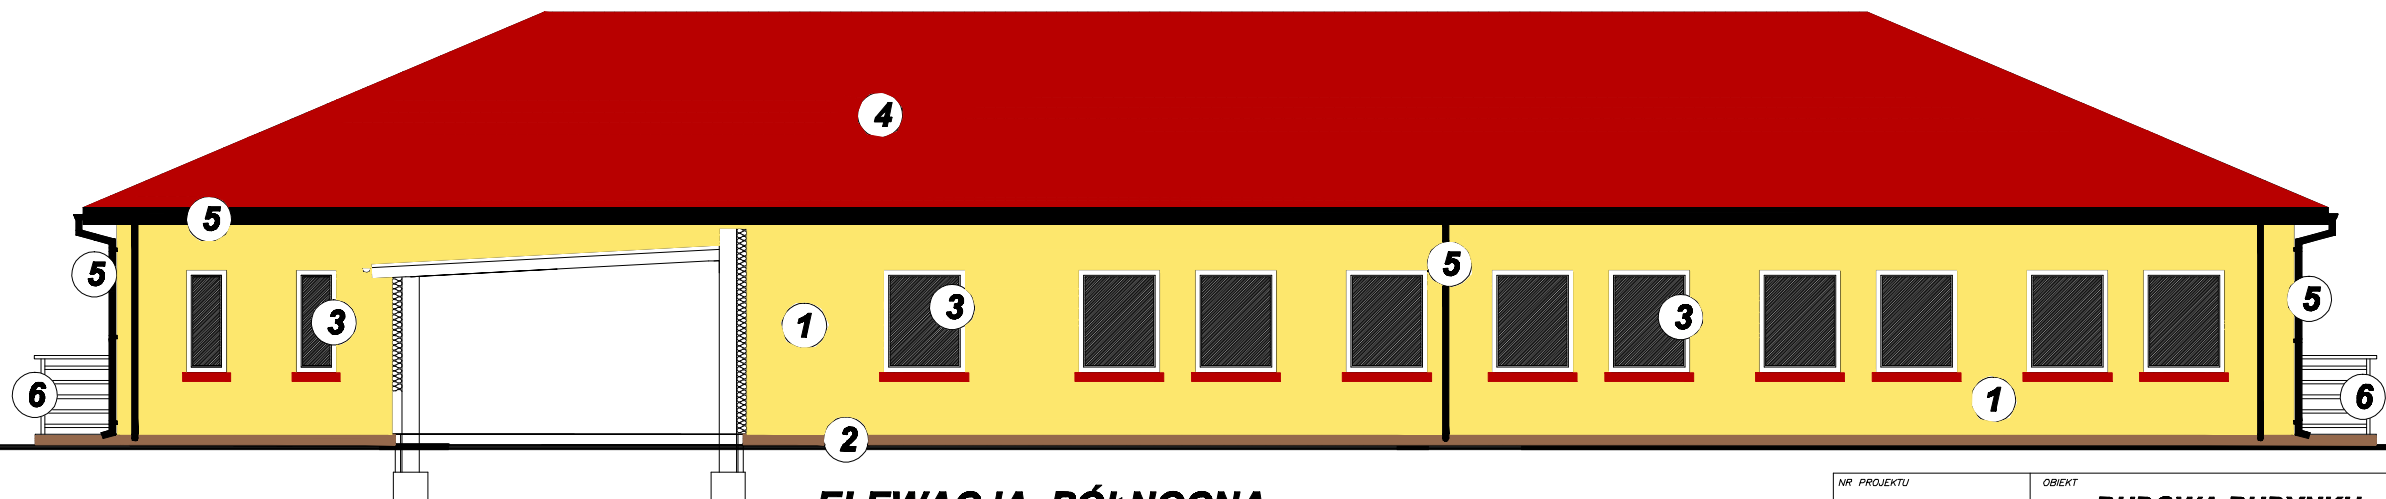


ELEWACJA PÓŁNOCNA

KOLORYSTYKA ELEWACJI wg.np f-my ATLAS

- ①  - ściany - słoneczny ATLAS nr 0023
- ②  - cokół - ATLAS DEKO M 413
- ③ - STOLARKA OKIENNA I DRZWIOWA p.c.v -biała
parapety - płytki czerwona

- ④  - dachówka - np RABEN średzka falista
- czerwona matowa
- ⑤ - RYNNY, RURY SPUSTOWE np f-my MARLEY - brąz
PODBITKA - płyta OSB - w kolorze brązowym
- ⑥ BARIERKI OCHRONNE - malowane proszkowo
kolor - jasny brąz RAL 1011

NR PROJEKTU 13/2016		OBIEKT BUDOWA BUDYNKU DZIENNEGO DOMU WSPARCIA	
ADRES BUDOWY		63-405 Sieroszewice Latowice ; dz.nr 758/4, 758/6, 758/10, 757 obręb ew.: 0004; jednostka ewidencyjna: 301707_2	
INWESTOR		Gmina Sieroszewice ul. Ostrowska 85, 63-405 Sieroszewice	
TREŚĆ RYSUNKU		ELEWACJE - KOLORYSTYKA	
BRANŻA		SKALA	
BUDOWLANA	PROJEKT BUDOWLANY	1:100	
PROJEKTANT ARCHITEKTURY Upr.bud. do projektowania bez ograniczeń w specjalności architektonicznej		mgr inż. arch. Wiesław MOTYL Nr upr.UAN 7342-66/91	
SPRAWDZAJĄCY ARCHITEKTURĘ Upr.bud. do projektowania bez ograniczeń w specjalności architektonicznej		mgr inż. arch. Włodzisław CYBULKA Nr upr. 10/03/DOIA	
KIEROWNIK PRACOWNI Upr.bud. do projektowania z ograniczeniami w specjalności konstrukcyjno-budowlanej i architektonicznej		Janusz MICHAŁSKI Nr upr. BN 10.9/63/79	
ASYSTENT PROJEKTANTA		mgr inż. Sylwia KURZAWA	
		"BUDEX" ZAKŁAD USŁUG PROJEKTOWYCH JANUSZ MICHAŁSKI 63-400 OSTRÓW WIELKOPOLSKI ul. CZARNIECKIEGO 83 Tel/fax: 082 730 71 00 adres email: budex.ostrow@op.pl	
		PRAWA AUTORSKIE ZARZĘCZONE USTAWĄ Z DN. 4 LUTY 1994.	