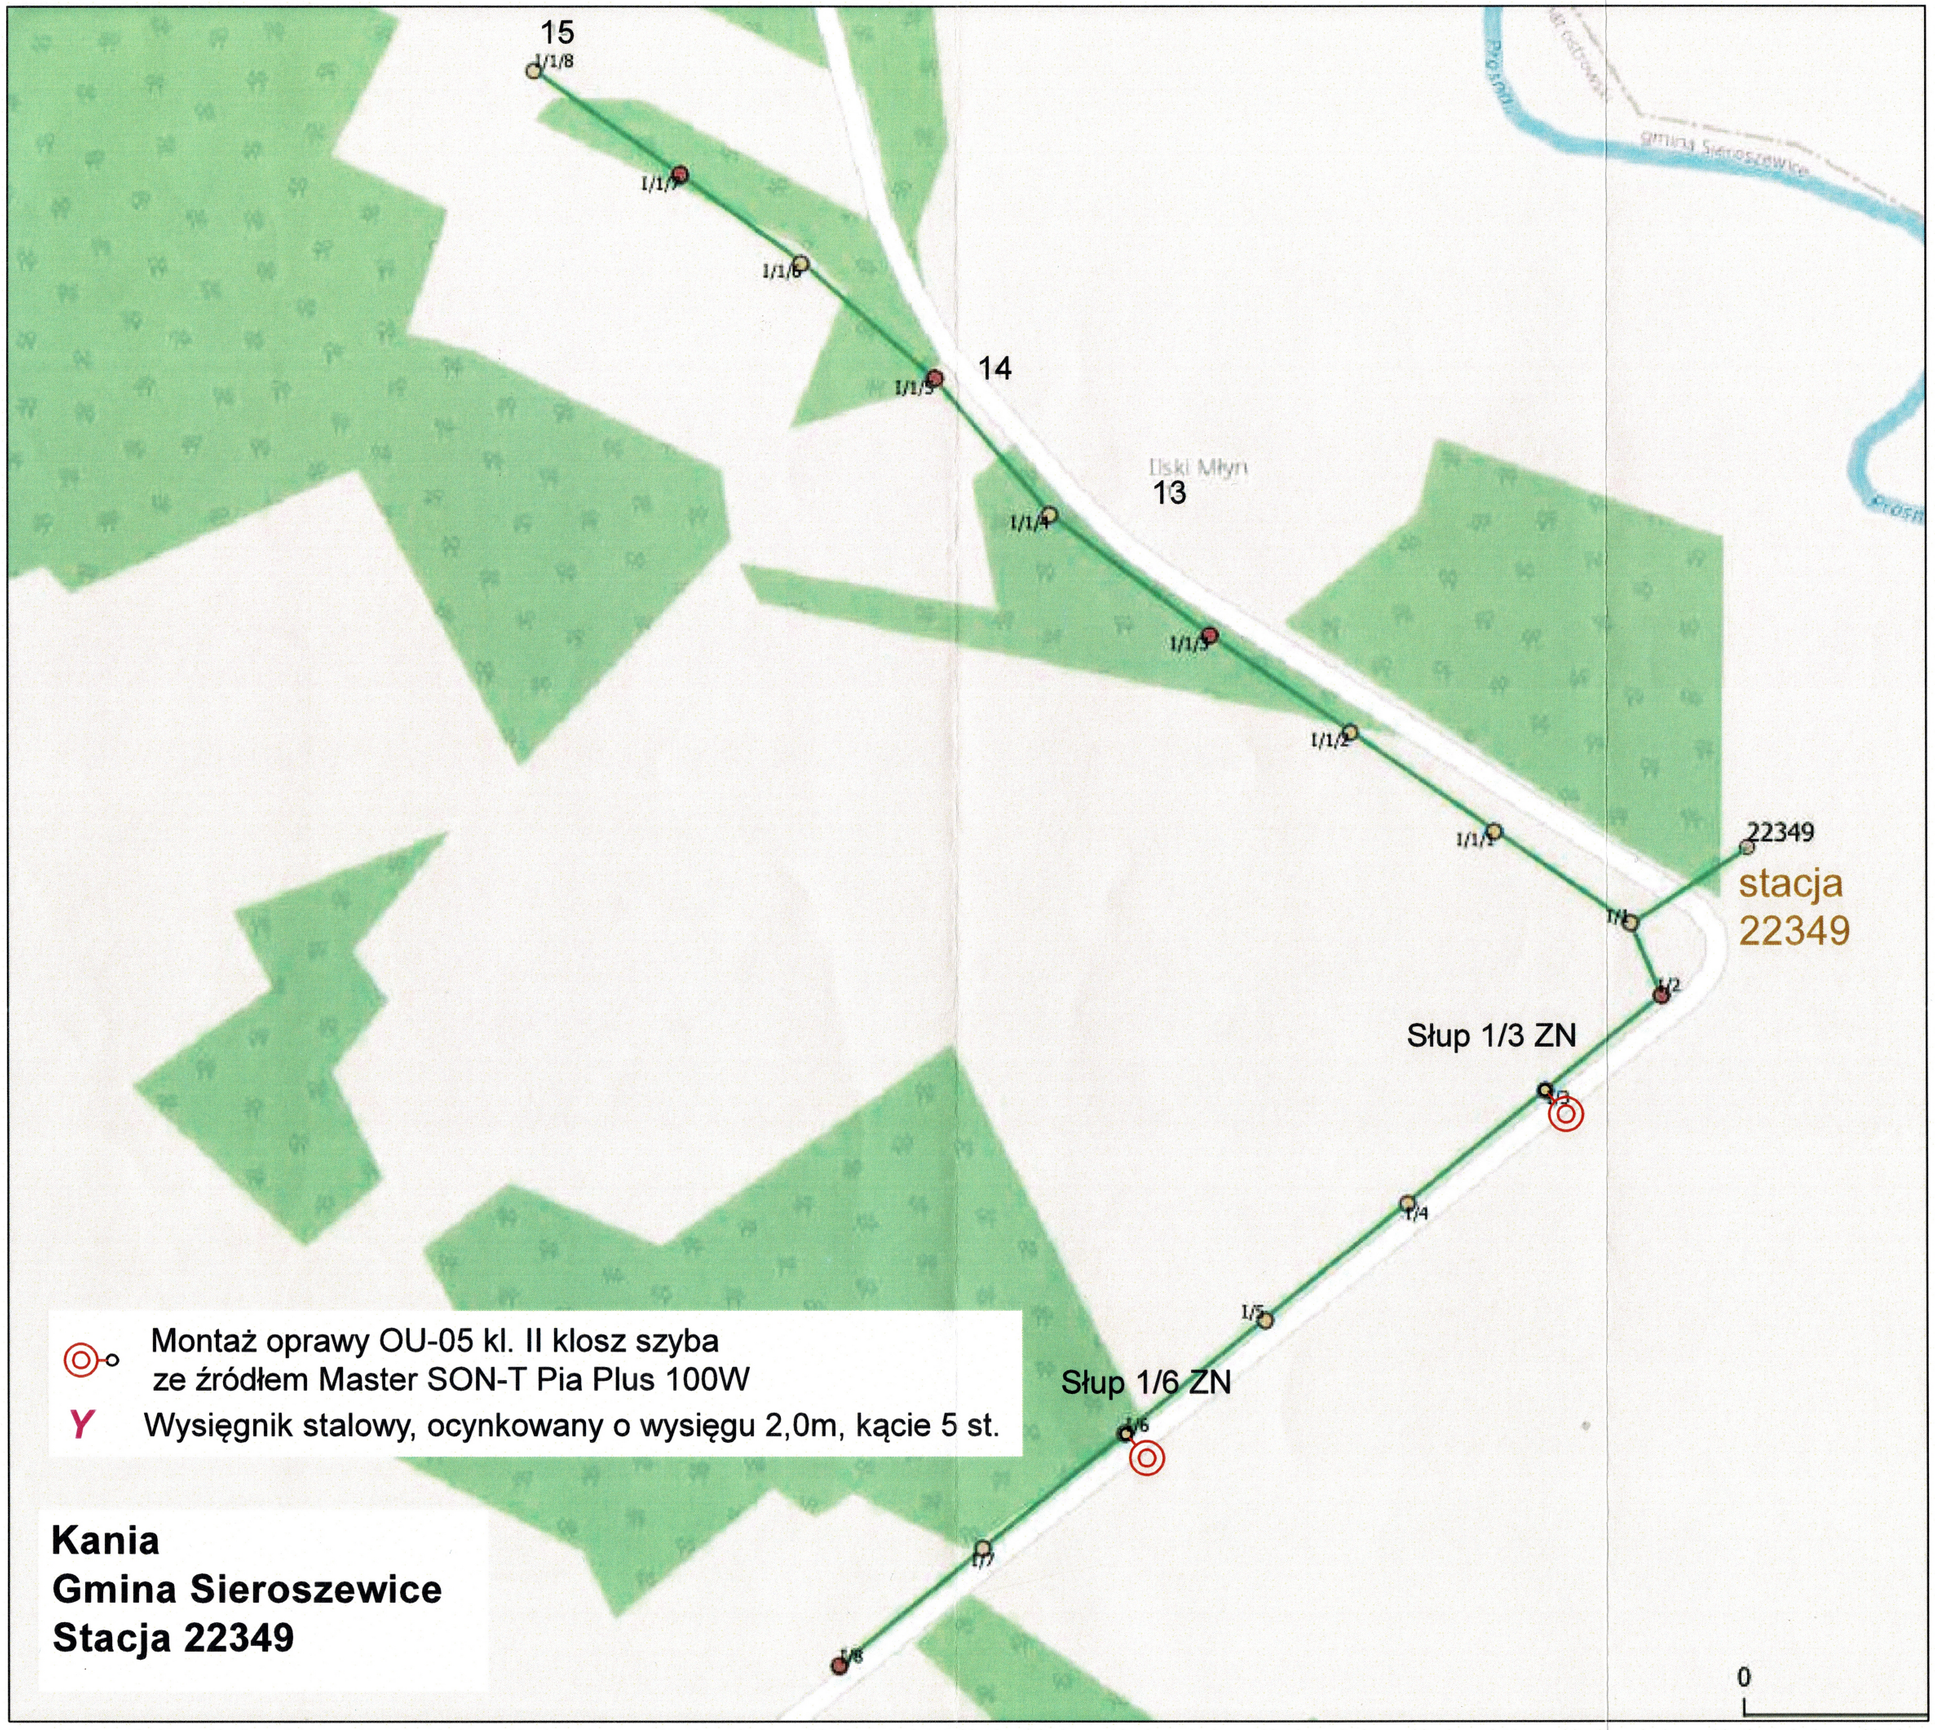
15
I/1/8
I/1/7
I/1/6
I/1/5
14
Duski Młyn
13
I/1/4
I/1/3
I/1/2
I/1/1
22349
stacja
22349
I/1
I/2
Słup 1/3 ZN
I/3
I/4
I/5
Słup 1/6 ZN
I/6
I/7
I/8
gmina Sieroszewice
Montaż oprawy OU-05 kl. II klosz szyba
ze źródłem Master SON-T Pia Plus 100W
Y Wysięgnik stalowy, ocynkowany o wysięgu 2,0m, kącie 5 st.
Kania
Gmina Sieroszewice
Stacja 22349
0