


**Parczew  
Gmina Sieroszewice  
Stacja 22865**

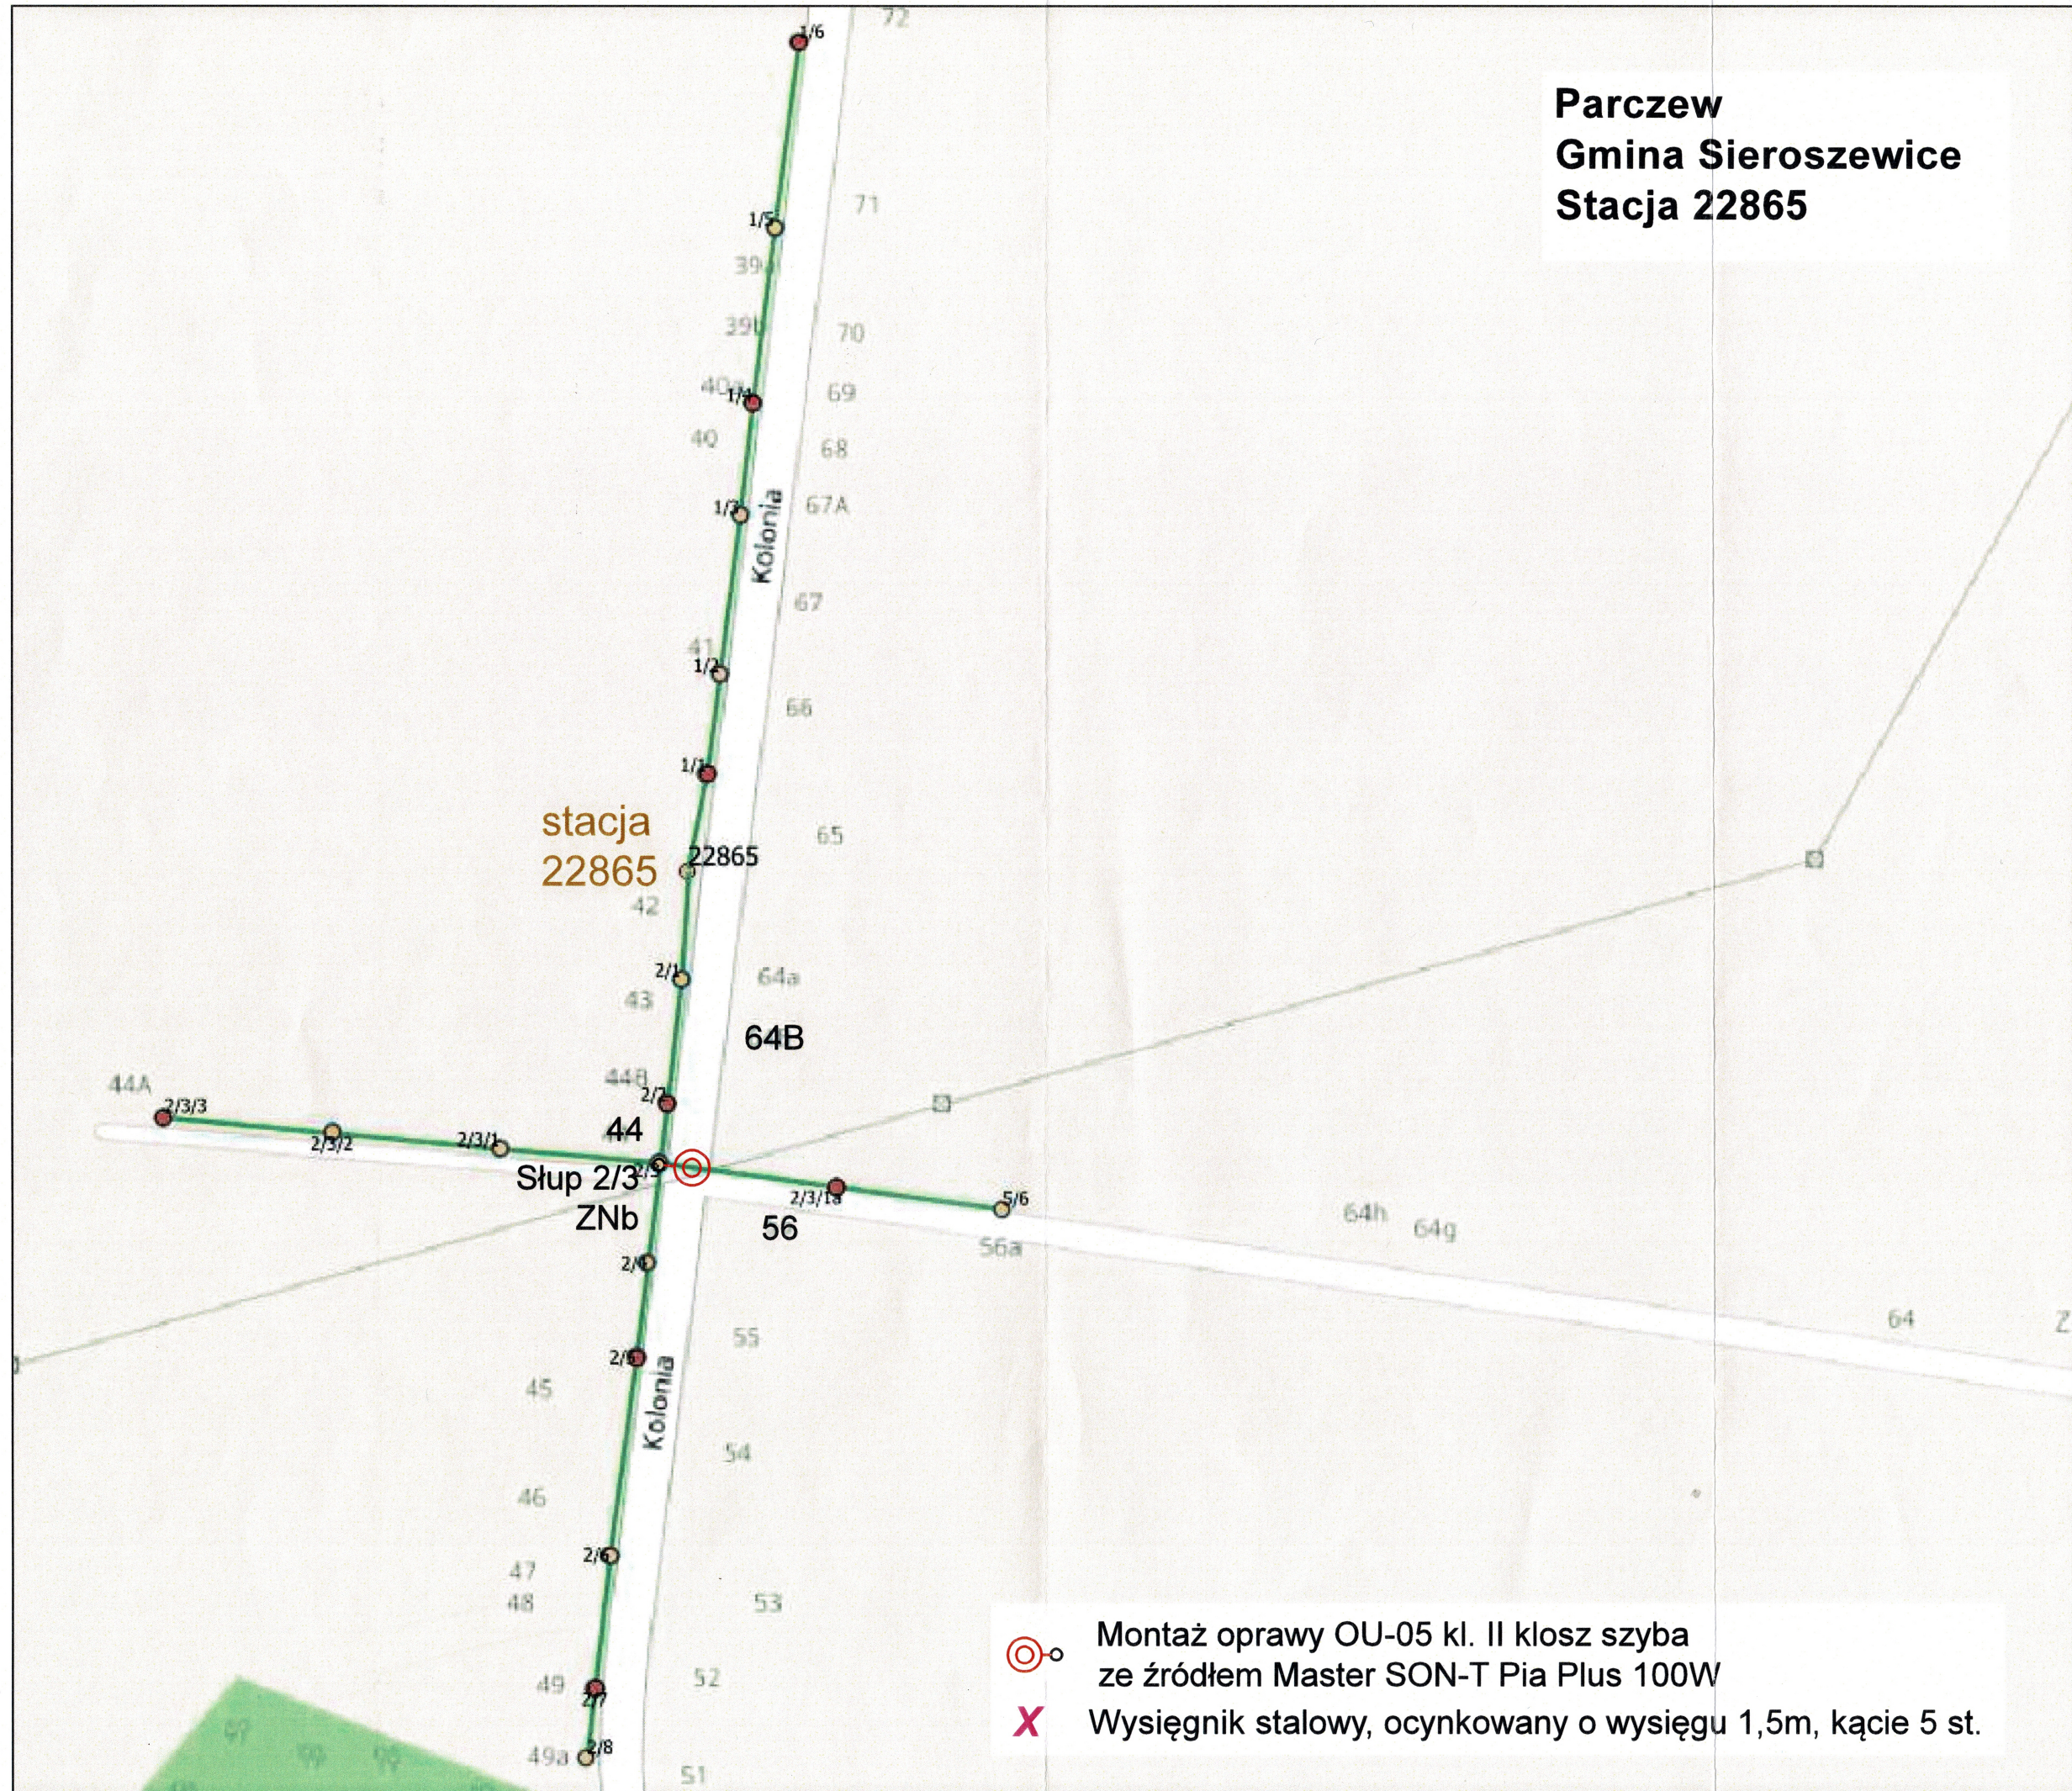

stacja  
22865

64B

Słup 2/3  
ZNb

- ⊙ Montaż oprawy OU-05 kl. II klosz szyba ze źródłem Master SON-T Pia Plus 100W
- X Wysięgnik stalowy, ocynkowany o wysięgu 1,5m, kącie 5 st.