


1:500/500

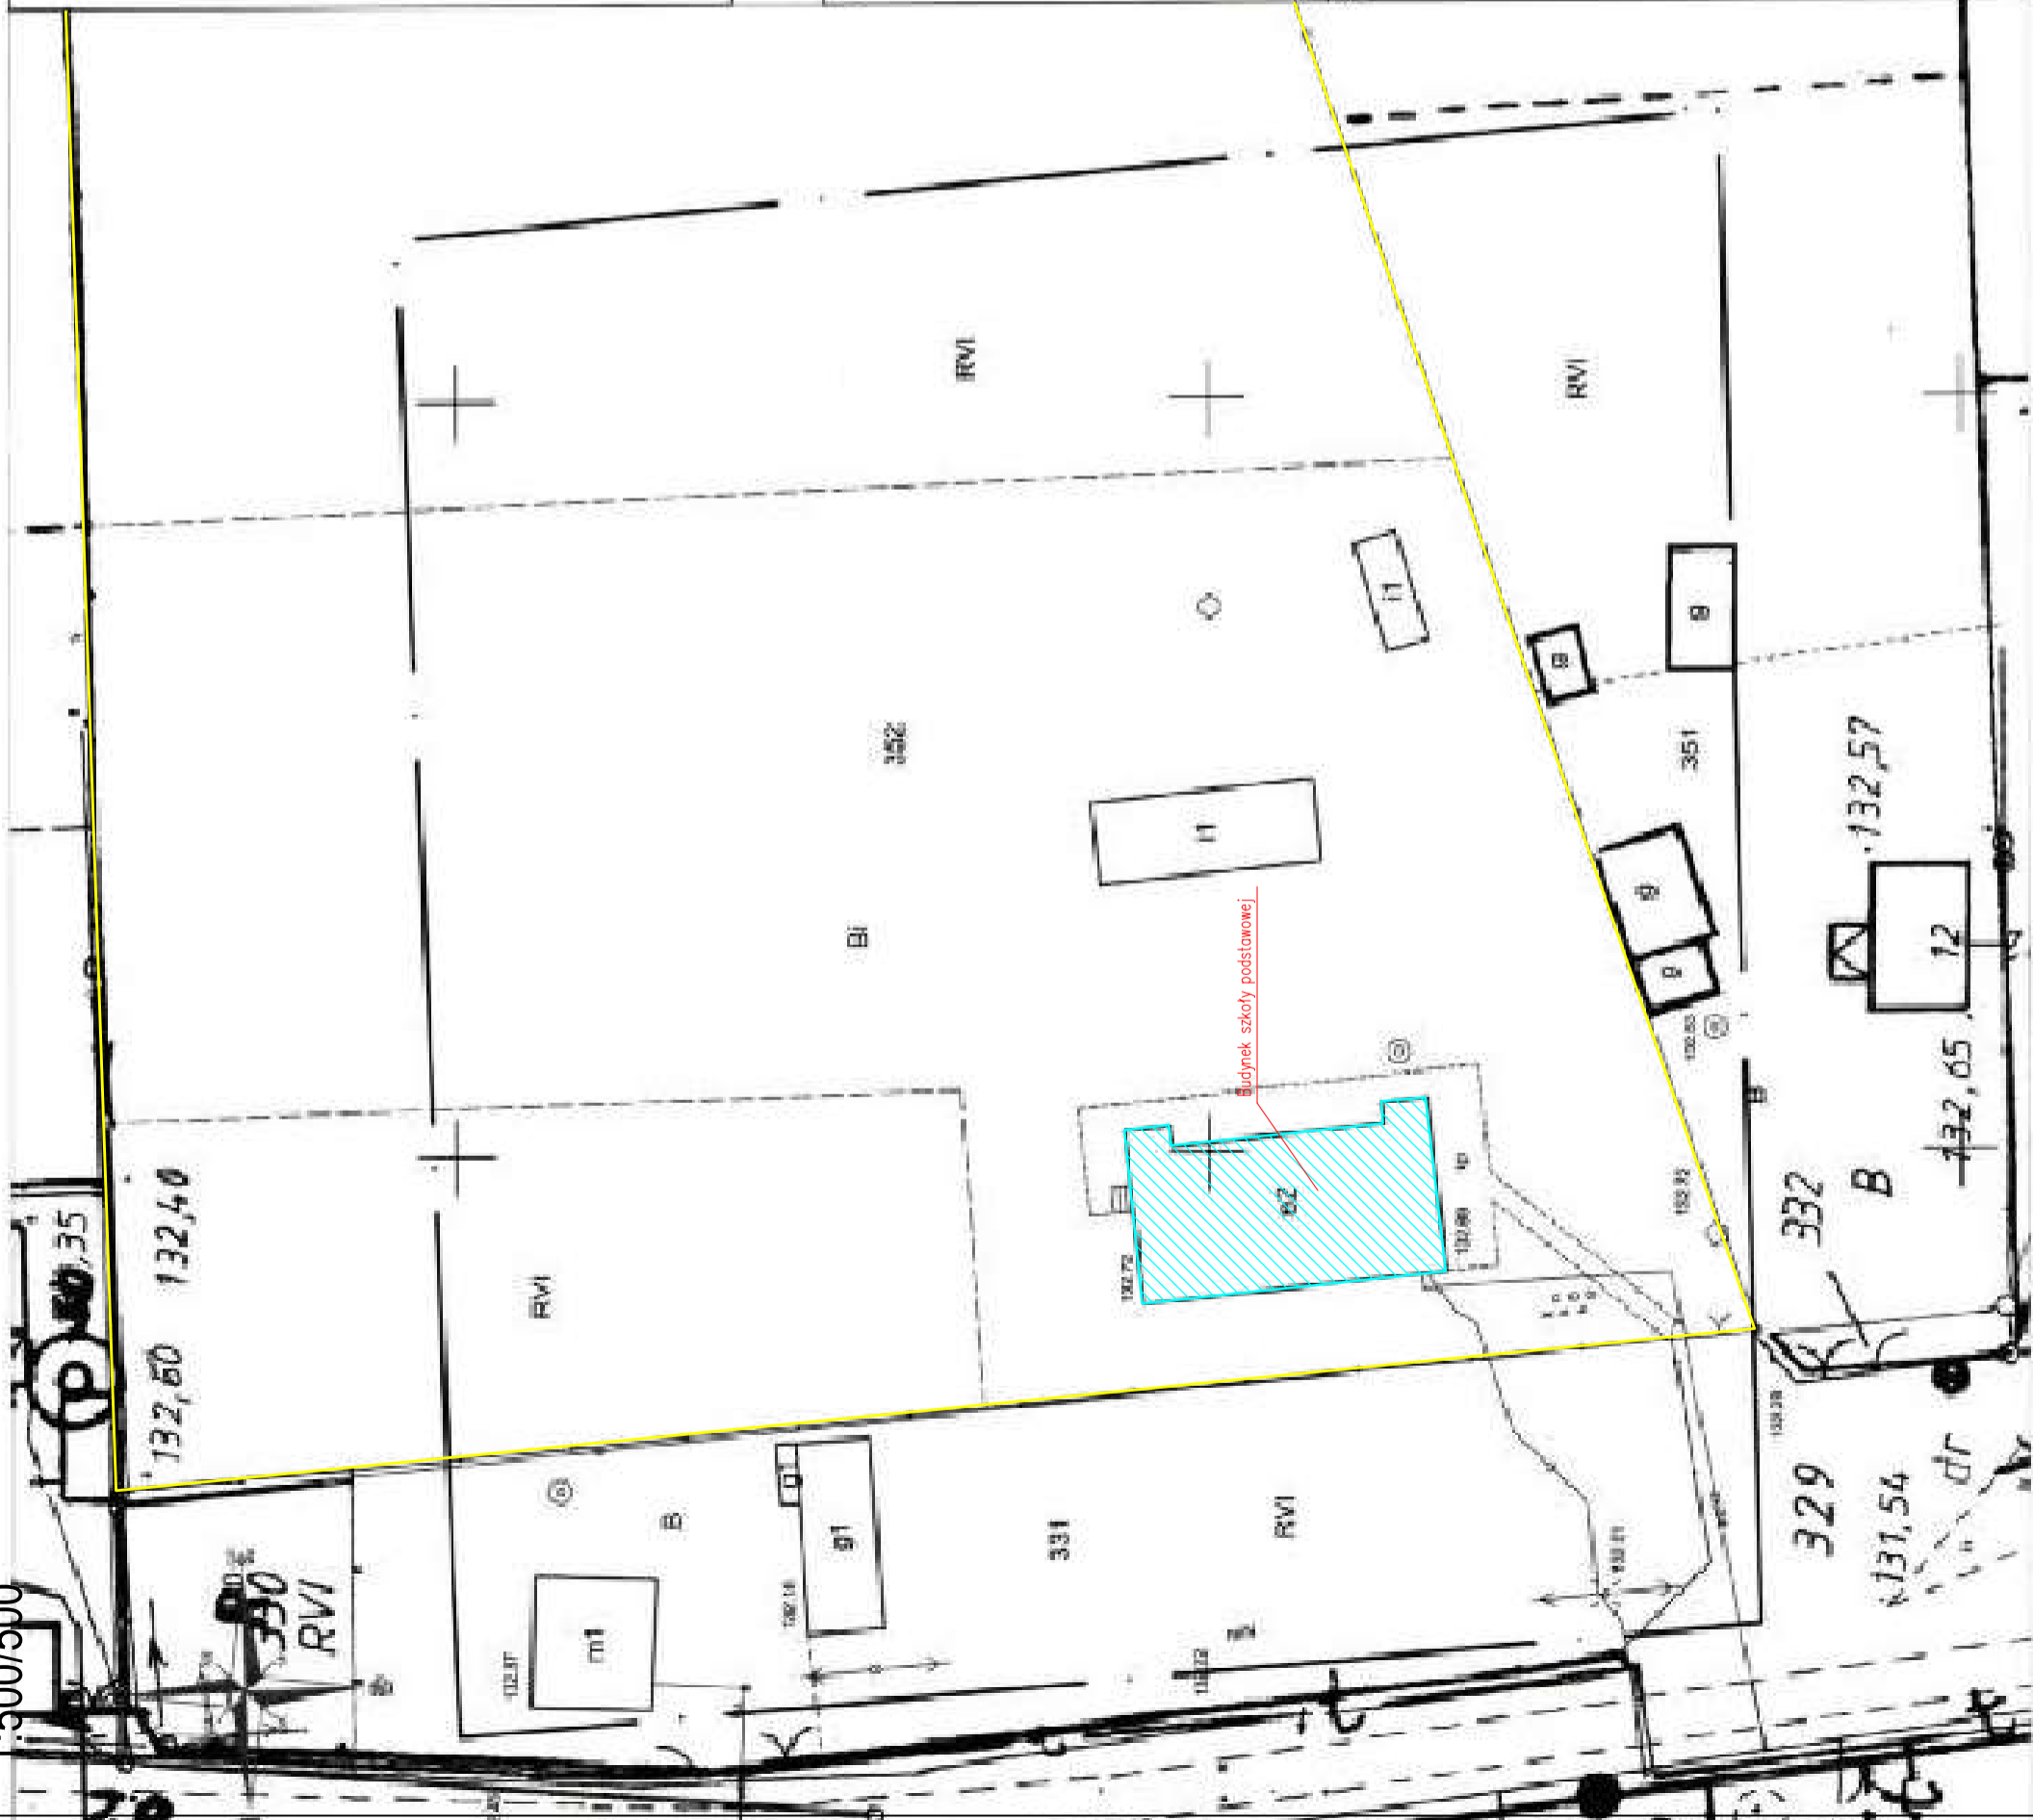

MAPA DO CELÓW PROJEKTOWYCH

SKALA 1:500

Nazwa miejscowości: Zamość
 Adresafka ewidencyjna: Sieroszewice, nazwa: 301707_2, Sieroszewice
 Obwód ewidencyjny: Sieroszewice, nazwa: 0015, Zamość
 Sekcja mapy: 6.158.22.17.12.
 Nazwa układu współrzędnych: prostokątnych płaskich: 2000/48
 Nazwa układu współrzędnych układu wysokości: Kronstadt
 Informacje o sposobie pomiaru: sposób: metoda niwelacyjna
 Długość linii: w granicach projektowanej instalacji nie traktujemy
Wzrost: 1:500

OZNACZENIA: INSTALACJA ZEWNĘTRZNE	
	Granica posesji
	Zakres opracowania



Uwaga:
 Niniejsza dokumentacja jest Projektem Budowlanym. Służy tylko do celów określonych w Prawie Budowlanym (Dz. U. z 2017 r. poz. 1332) dla tej fazy projektowania. Szczegółowość opracowania jest zgodna z wymogami Rozporządzenia Ministra Infrastruktury z dnia 7 października 2015 r. w sprawie szczegółowego zakresu i formy projektu budowlanego (Dz. U. z 2015 r.). Do realizacji projektowanych instalacji służyć będą Projekty Wykonawcze. Wykonanie zaprojektowanej instalacji należy nabywać koordynować z pozostałymi branżami i instalacjami. Dokładny domiar instalacji wykonac na budowie, na etapie wykonawstwa. Część opisowa stanowi integralną część niniejszego projektu. Niniejsza dokumentacja chroniona prawami autorskimi.
ROZWIĄZANIA ZAWARTE W NINIEJSZYM OPRACOWANIU STANOWIĄ WYŁĄCZNĄ WŁASNOŚĆ ECOERGO USŁUGI TECHNICZNE W BUDOWNICTWIE SZYMON KANTCZAK I MOGĄ BYĆ STOSOWANE, POWIELANE I UDOSTĘPNIANE OSOBOM TRZECIM WYŁĄCZNIE NA PODSTAWIE PISEMNEGO ZEZWOLENIA Z ZASTOSOWANIEM WSZELKICH SKUTKÓW PRAWNYCH.

NR PROJEKTU	46/2017	OBIEKT	DOBUDOWA I ROZBUDOWA SZKOŁY PODSTAWOWEJ
ADRES BUDOWY	63-405 Sieroszewice, Zamość; dz. nr 352; obręb: 0015 Zamość		
INWESTOR	Gmina Sieroszewice 63-405 Sieroszewice, ul. Ostrowska 65		
TYTUŁ RYSUNKU	PLAN SYTUACYJNY		
BRANŻA	SANITARNA	STADIUM	PROJEKT BUDOWLANY
SKALA	1:500		
NR RYS.	IS1		DATA: SIERPIEŃ 2017
PROJEKTANT BRANŻY SANITARNEJ	mgr inż. Daria GRZEŚIAK		
Instalacje: wodociągowa, gazowa, wentylacyjnych, gazowych, wodociągowa i kanalizacyjnych	Nr upr. 124/DOŚ/12		
SPRAWCZĄCY BRANŻY SANITARNEJ	mgr inż. Jarosław SZYMCAK		
Wykonanie: instalacji w zakresie: wodociągowej, gazowej, wentylacyjnych, gazowych, wodociągowej i kanalizacyjnych	Nr upr. UAN 8.386/44/98, UAN 8.386/45/98		
ECOERGO USŁUGI TECHNICZNE W BUDOWNICTWIE SZYMON KANTCZAK adres e-mail: szk.projekt@poczta.onet.pl			
PRAWA AUTORSKIE ZASTRZEŻONE. USTAWA Z DN. 4 LUTY 1994r.			