


## Przekrój normalny w ciągu ulicy Ceglanej

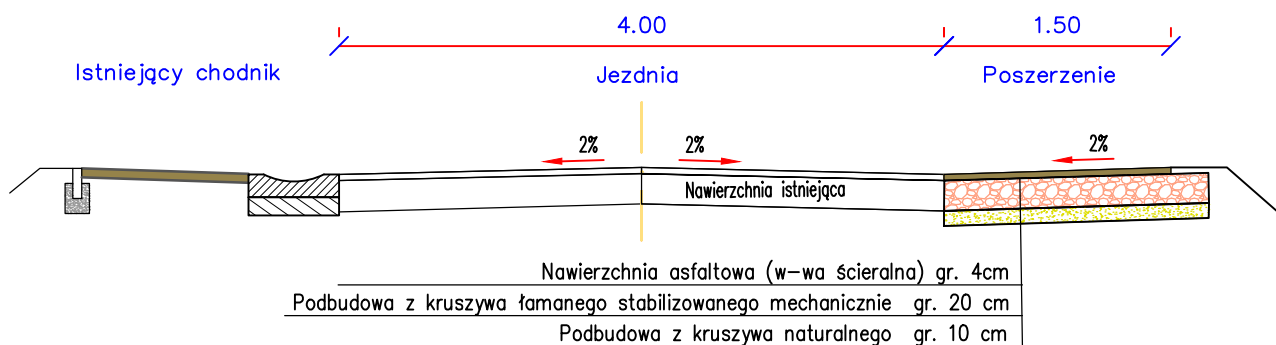

<b>Obiekt:</b> Przebudowa ulicy Ceglanej w zakresie kanalizacji w m. Wielowieś gm. Sieroszewice				
<b>Rysunek:</b> Przekrój normalny				<b>NR 3</b>
	IMIE, I NAZWISKO	NR UPRAW.	DATA	PODPIS
Projektował	Wiktor Piętka	230/66	2017	
Opracował	mgr inż. Katarzyna Piętka		2017	
BRANŻA Drogowa	STADIUM bud./wyk.	ROK OPRACOWANIA 2017	NR UMOWY	SKALA 1:50