


Od km 0+000 do km 0+340

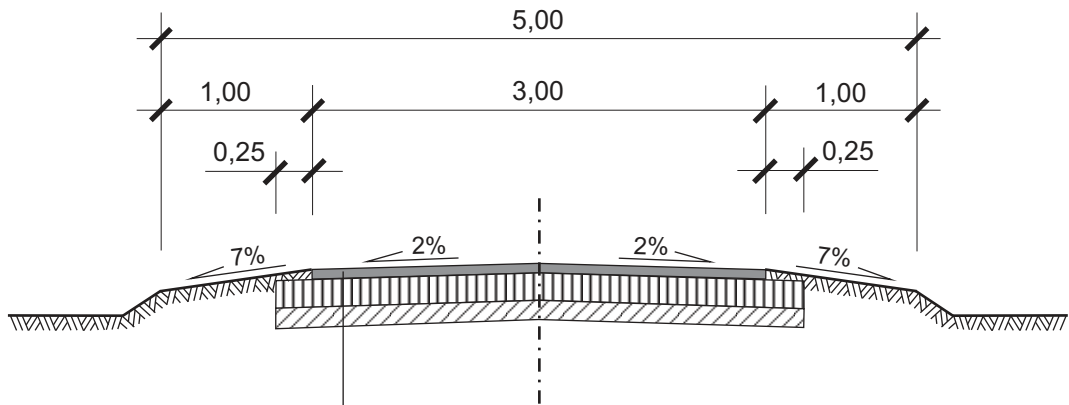

Nawierzchnia z mieszanki mineralno - asfaltowej,
dla ruchu KR1 o gr. 4 cm

Górna podbudowa z kruszywa łamanego
twardego o gr. 15 cm

W-wa wyrównawcza z kruszywa łamanego
twardego o gr. do 5cm (50% powierzchni)

PRZEKRÓJ NORMALNY

Temat :	Przebudowa nawierzchni drogi gminnej w Strzyżewie - dojazd do magazynu, gm. Sieroszewice	
Inwestor :	Gmina Sieroszewice	
Projektował :	<i>Wiktor Piętka</i>	Branża: drogowa
		Data : 05.2016 r.
Wykonał :		Skala : 1:50
		Nr rys.