


Od km 0+000 do km 0+250

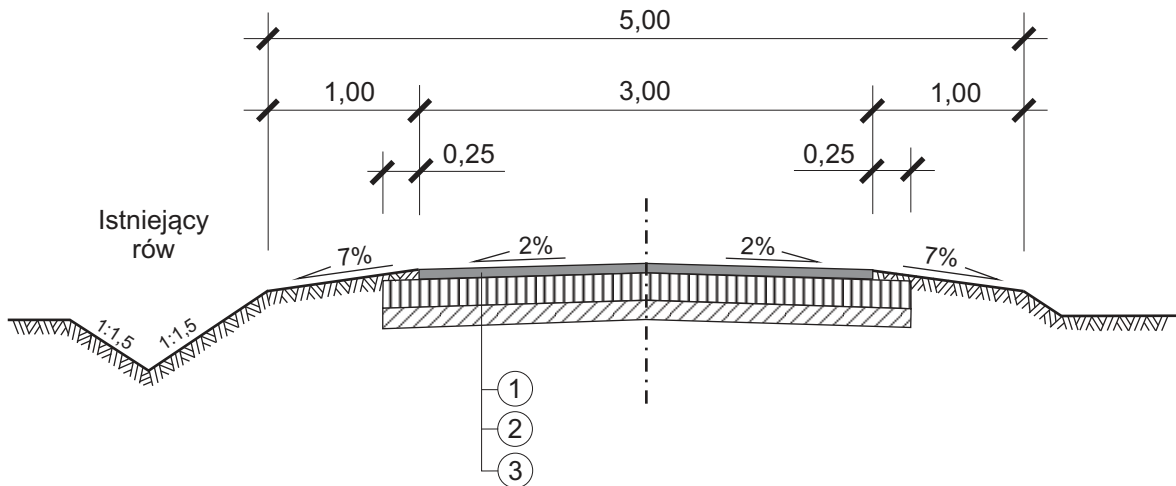

OZNACZENIA

- ① Masa mineralno - asfaltowa (w-wa ściernalna) dla KR1 o gr. 4cm
- ② Górna podbudowa z kruszywa łamanego twardego o gr. 20 cm
- ③ Dolna podbudowa z kruszywa naturalnego o gr. 10 cm

PRZEKRÓJ NORMALNY	
Temat :	Przebudowa nawierzchni drogi gminnej we wsi Rososzycza dz. nr 479 o długości 250 mb i szerokości jezdni 3,0 m (ul. Krótka od ul. Kwiatowej w kierunku ul. Kaliskiej)
Inwestor :	Gmina Sieroszewice
Projektował :	<i>Wiktor Piętka</i>
	Branża: drogowa Data : 09.2016 r.
Wykonał :	Skala : 1:50
	Nr rys.