


Od km 0+000 do km 0+520

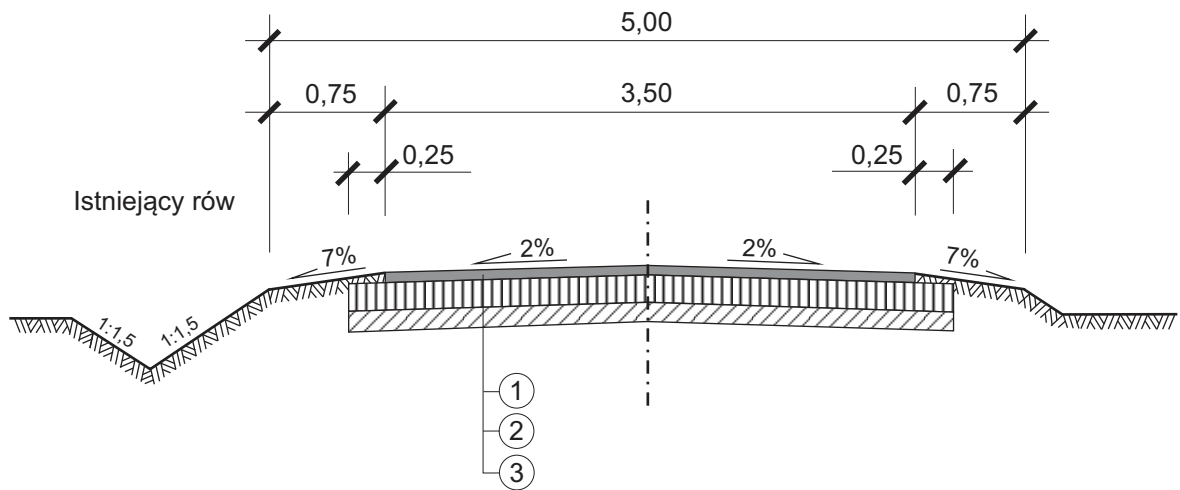

OZNACZENIA

- ① Masa mineralno - asfaltowa (w-wa ściernalna) dla KR1 o gr. 4cm
- ② Górna podbudowa z kruszywa łamanego twardego o gr. 20 cm
- ③ Dolna podbudowa z kruszywa naturalnego o gr. 10 cm

PRZEKRÓJ NORMALNY		
Temat :	Przebudowa nawierzchni drogi gminnej we wsi Rososzycza dz. nr 489/1 o długości 520 mb i szerokości jezdni 3,5 m (tj.: odcinek od ul. Wiśniowej w kierunku ul. Krótkiej)	
Inwestor :	Gmina Sieroszewice	
Projektował :	Wiktor Piętka	Branża: drogowa
		Data : 09.2016 r.
Wykonał :		Skala : 1:50
		Nr rys.