



Od km 0+000 do km 1+240

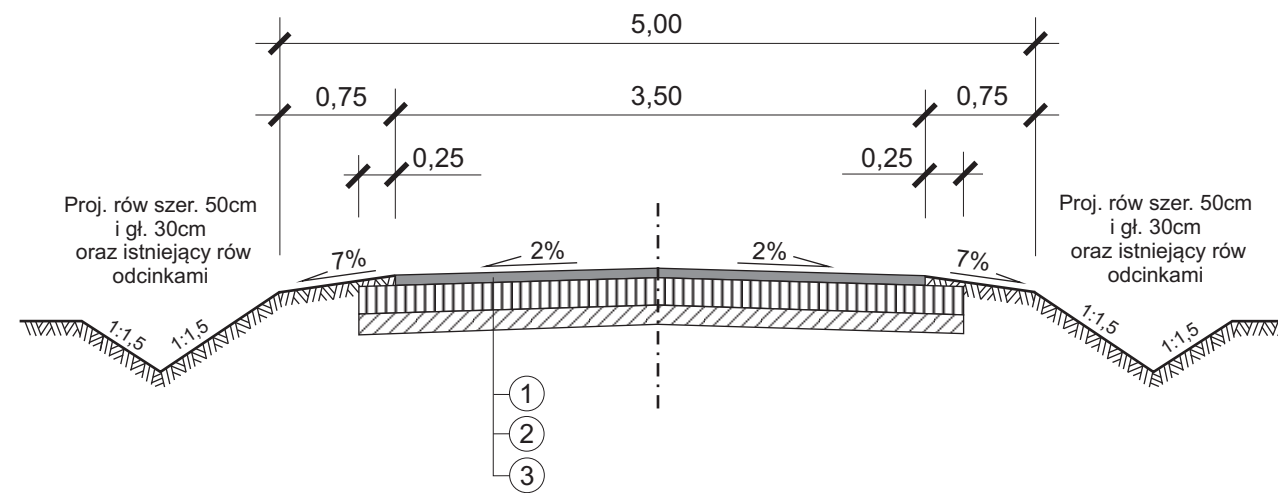

Przekrój normalny z mijanką

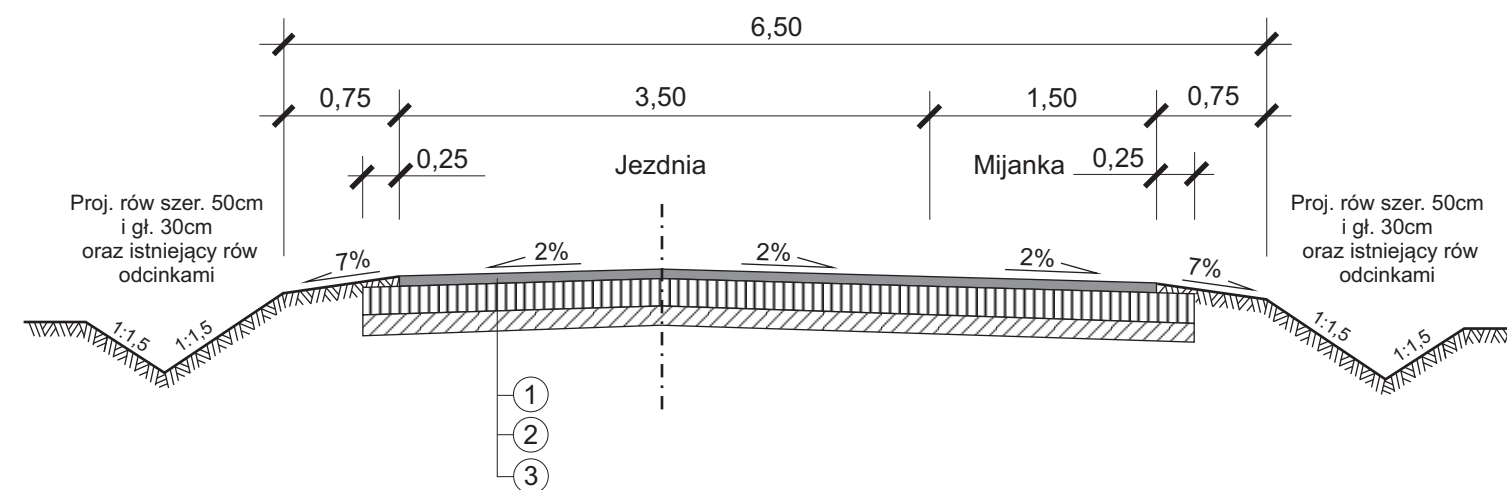

OZNACZENIA

- ① Masa mineralno - asfaltowa (w-wa ściernalna) dla KR2 o gr. 4cm
- ② Górna podbudowa z kruszywa łamanego twardego o gr. 15 cm
- ③ Dolna podbudowa z kruszywa naturalnego o gr. 10 cm

PRZEKRÓJ NORMALNY

Temat :	Przebudowa drogi gminnej w Masanowie - ul. Szeroka, gm. Sieroszewice	
Inwestor :	Gmina Sieroszewice	
Projektował :	Wiktor Piętka	Branża: drogowa
		Data :
Wykonał :		Skala : 1:50
		Nr rys.