1:100/100

BUDYNEK DZIENNEGO DOMU WSPARCIA
RZUT PRZYZIEMIA 1:100
INSTALACJA KANALIZACJI SANITARNEJ

BILANS POWIERZCHNI			
NR POM.	NAZWA POMIESZCZENIA	RODZAJ POSADZKI	POW. UŻYTK. [m2]
1.01	Wiatrołap	pł. ceramiczne	9,20
1.02	Komunikacja	wykł. p.c.v.	59,60
1.03	Jadalnia	wykł. p.c.v.	40,77
1.04	Pom. odpoczynku	wykł. p.c.v.	23,12
1.05	Pom. klubowe	wykł. p.c.v.	20,38
1.06	Pom. ćwiczeń	wykł. p.c.v.	31,08
1.07	Pokój pielęgniarek	wykł. p.c.v.	14,70
1.08	Zmywalnia	pł. ceramiczne	6,60
1.09	Kuchnia	pł. ceramiczne	16,24
1.10	Pom. administracyjne	wykł. p.c.v.	11,48
1.11	Pom. gospodarcze	pł. ceramiczne	1,74
1.12	W-c kobiet	pł. ceramiczne	4,84
1.13	Umywalnia	pł. ceramiczne	3,18
1.14	W-c mężczyzn	pł. ceramiczne	3,65
1.15	Przedsionek	pł. ceramiczne	8,06
1.16	Przedsionek	pł. ceramiczne	3,42
1.17	Pom. magazynowe	pł. ceramiczne	4,13
1.18	W-c personelu	pł. ceramiczne	6,36
1.19	Pom. terapii	wykł. p.c.v.	21,12
1.20	Pom. klubowe	wykł. p.c.v.	24,13
1.21	Szatnia	wykł. p.c.v.	20,89
1.22	kotłownia z maszynownią	pł. ceramiczne	23,10
1.23	Łącznik	pł. ceramiczne	8,46
SUMA POWIERZCHNI			366,25m2

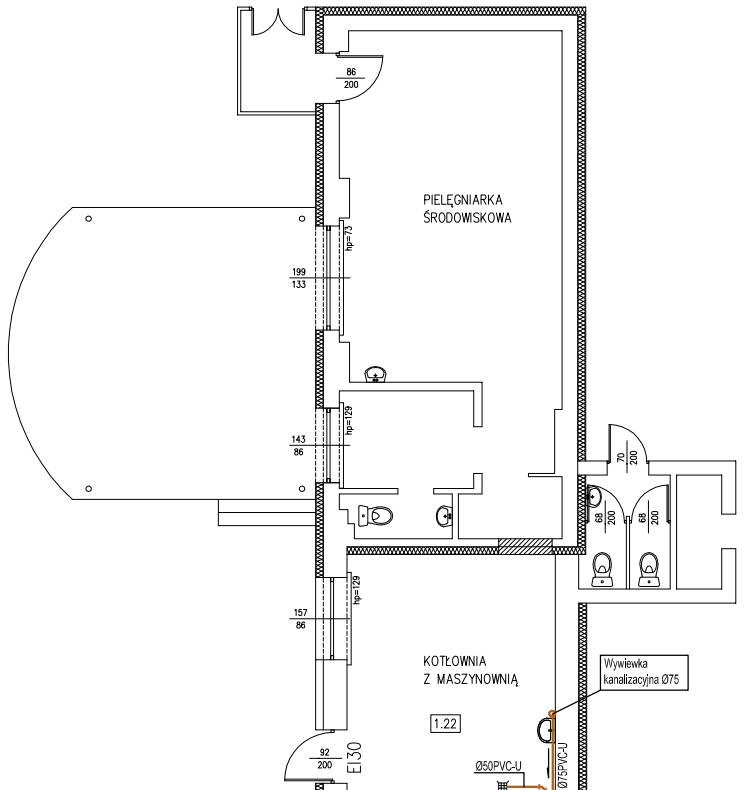

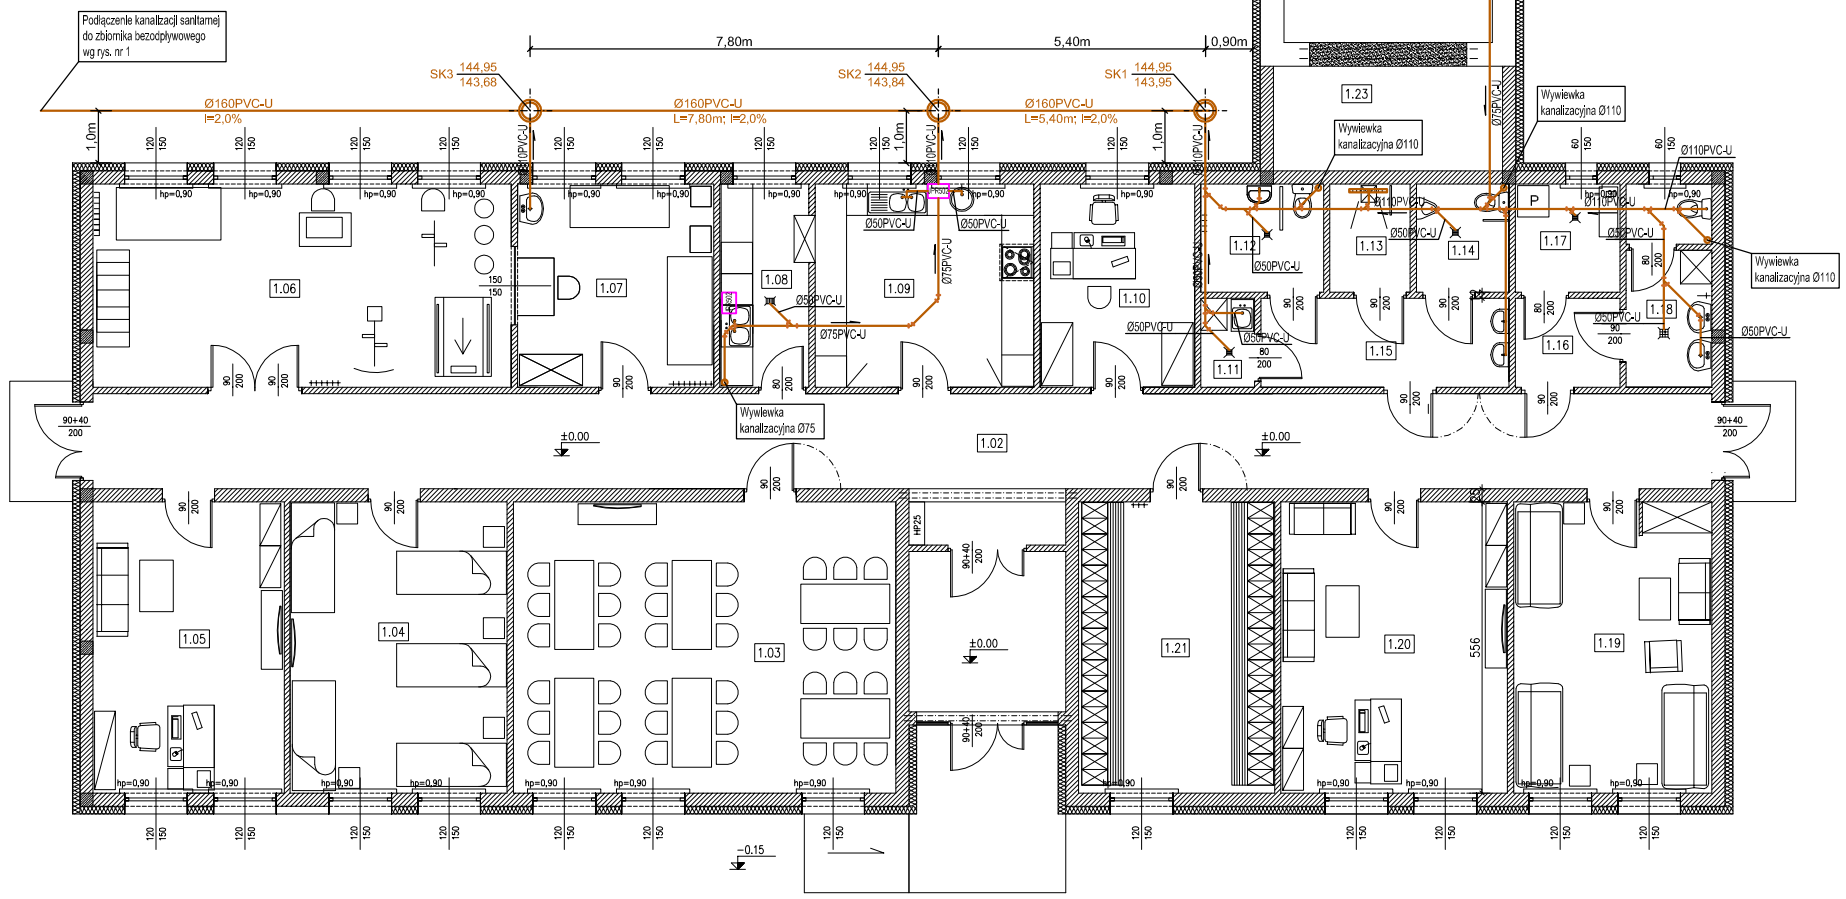

Uwaga:
1. Przejścia przez stropy wszystkich branż uzgodnić na etapie prefabrykacji stropów.
2. Należy wykonać otwory z rewizjami w przegrodach budowlanych pod czyszczaki i zawory napowietrzające. Wymiary do określenia przy wykonastwie.
3. PRZED UŁOŻENIEM PROJEKTOWANEJ SIECI KANALIZACJI SANITARNEJ NALEŻY DOKŁADNIE USTALIĆ RZĘDNE ISTNIEJĄCYCH KANAŁÓW I RUROCIĄGÓW!

OZNACZENIA: INSTALACJA KANALIZACYJNA	
	kanalizacja sanitarna
Ø50	średnica rury kanalizacyjnej
	odwodnienie liniowe
PPSC	podumywalkowy separator tłuszczy

Uwaga:
Niniejsza dokumentacja jest Projektem Budowlanym. Służy tylko do celów określonych w Prawie Budowlanym (Dz. U. z 2016 r. poz. 290) dla tej fazy projektowania. Szczegółowość opracowania jest zgodna z wymogami Rozporządzenia Ministra Infrastruktury z dnia 7 października 2015 r. w sprawie szczegółowego zakresu i formy projektu budowlanego (Dz. U. z 2015 r.). Do realizacji projektowanych instalacji służyć będą Projekty Wykonawcze. Wykonanie zaprojektowanej instalacji należy nabiężąco koordynować z pozostałymi branżami i instalacjami. Dokładny domiar instalacji wykonać na budowie, na etapie wykonawstwa. Część opisowa stanowi integralną część niniejszego projektu. Niniejsza dokumentacja chroniona prawami autorskimi.

ROZWIĄZANIA ZAWARTE W NINIEJSZYM OPRACOWANIU STANOWIĄ WYŁĄCZNĄ WŁASNOŚĆ ECOERGO USŁUGI TECHNICZNE W BUDOWNICTWIE SZYMON KANTCZAK I MOGĄ BYĆ STOSOWANE, POWIELANE I UDOSTĘPNIANE OSOBOM TRZECIM WYŁACZNIE NA PODSTAWIE PISEMNEGO ZEZWOLENIA Z ZASTOSOWANIEM WSZELKICH SKUTKÓW PRAWNYCH.

NR PROJEKTU: 22/2016	OBIEKT: BUDOWA BUDYNKU DZIENNEGO DOMU WSPARCIA		
ADRES BUDOWY	63-405 Sieroszewice; Latowice; dz.nr 758/4, 758/6, 758/10, 757 obręb ew.: 0004; jednostka ewidencyjna:301707_2		
INWESTOR	Gmina Sieroszewice ul. Ostrowska 65, 63-405 Sieroszewice		
TREŚĆ RYSUNKU	INSTALACJA KANALIZACJI SANITARNEJ		NR RYS. 3
BRANŻA: SANITARNA	STADIUM: PROJEKT BUDOWLANY	SKALA: 1:100	DATA: PAŹDZIERNIK 2016
PROJEKTANT BRANŻY SANITARNEJ Upr.bud. do projektowania bez ograniczeń w specjal. instalacyjnej w zakresie sieci, instalacji i urządzeń cieplnych, wentylacyjnych, gazowych, wodociągowych i kanalizacyjnych	mgr inż. Daria GRZESIAK Nr upr. 124/DOŚ/12		PODPIS
SPRAWDZAJĄCY BRANŻY SANITARNEJ Upr.bud. do projektowania z ograniczeniami w specjal. instalacyjnej w zakresie sieci, instalacji i urządzeń cieplnych, wentylacyjnych, gazowych, wodociągowych i kanalizacyjnych	mgr inż. Jarosław SZYMCZAK Nr upr. UAN 8386/44/88, UAN 8386/45/88		PODPIS

EcoErgo
ECOERGO
USŁUGI TECHNICZNE W BUDOWNICTWIE
SZYMON KANTCZAK
ul. Wąska 7, 63-300 Pleszew
adres email: szk.projekty@poczta.onet.pl
adres email: grzesiakdaria@gmail.com

PRAWA AUTORSKIE ZASTRZEŻONE USTAWA Z DN. 4 LUTY 1994r.