1:100/100

BUDYNEK DZIENNEGO DOMU WSPARCIA
RZUT PRZYZIEMIA 1:100
INSTALACJA WODOCIĄGOWA

BILANS POWIERZCHNI			
NR POM.	NAZWA POMIESZCZENIA	RODZAJ POSADZKI	POW. UŻYTK. [m2]
1.01	Wiatrołap	pł. ceramiczne	9,20
1.02	Komunikacja	wykł. p.c.v.	59,60
1.03	Jadalnia	wykł. p.c.v.	40,77
1.04	Pom. odpoczynku	wykł. p.c.v.	23,12
1.05	Pom. klubowe	wykł. p.c.v.	20,38
1.06	Pom. ćwiczeń	wykł. p.c.v.	31,08
1.07	Pokój pielęgniarek	wykł. p.c.v.	14,70
1.08	Zmywalnia	pł. ceramiczne	6,60
1.09	Kuchnia	pł. ceramiczne	16,24
1.10	Pom. administracyjne	wykł. p.c.v.	11,48
1.11	Pom. gospodarcze	pł. ceramiczne	1,74
1.12	W-c kobiet	pł. ceramiczne	4,84
1.13	Umywalnia	pł. ceramiczne	3,18
1.14	W-c mężczyzn	pł. ceramiczne	3,65
1.15	Przedsionek	pł. ceramiczne	8,06
1.16	Przedsionek	pł. ceramiczne	3,42
1.17	Pom. magazynowe	pł. ceramiczne	4,13
1.18	W-c personelu	pł. ceramiczne	6,36
1.19	Pom. terapii	wykł. p.c.v.	21,12
1.20	Pom. klubowe	wykł. p.c.v.	24,13
1.21	Szatnia	wykł. p.c.v.	20,89
1.22	kotłownia z maszynownią	pł. ceramiczne	23,10
1.23	Łącznik	pł. ceramiczne	8,46
SUMA POWIERZCHNI			366,25m2

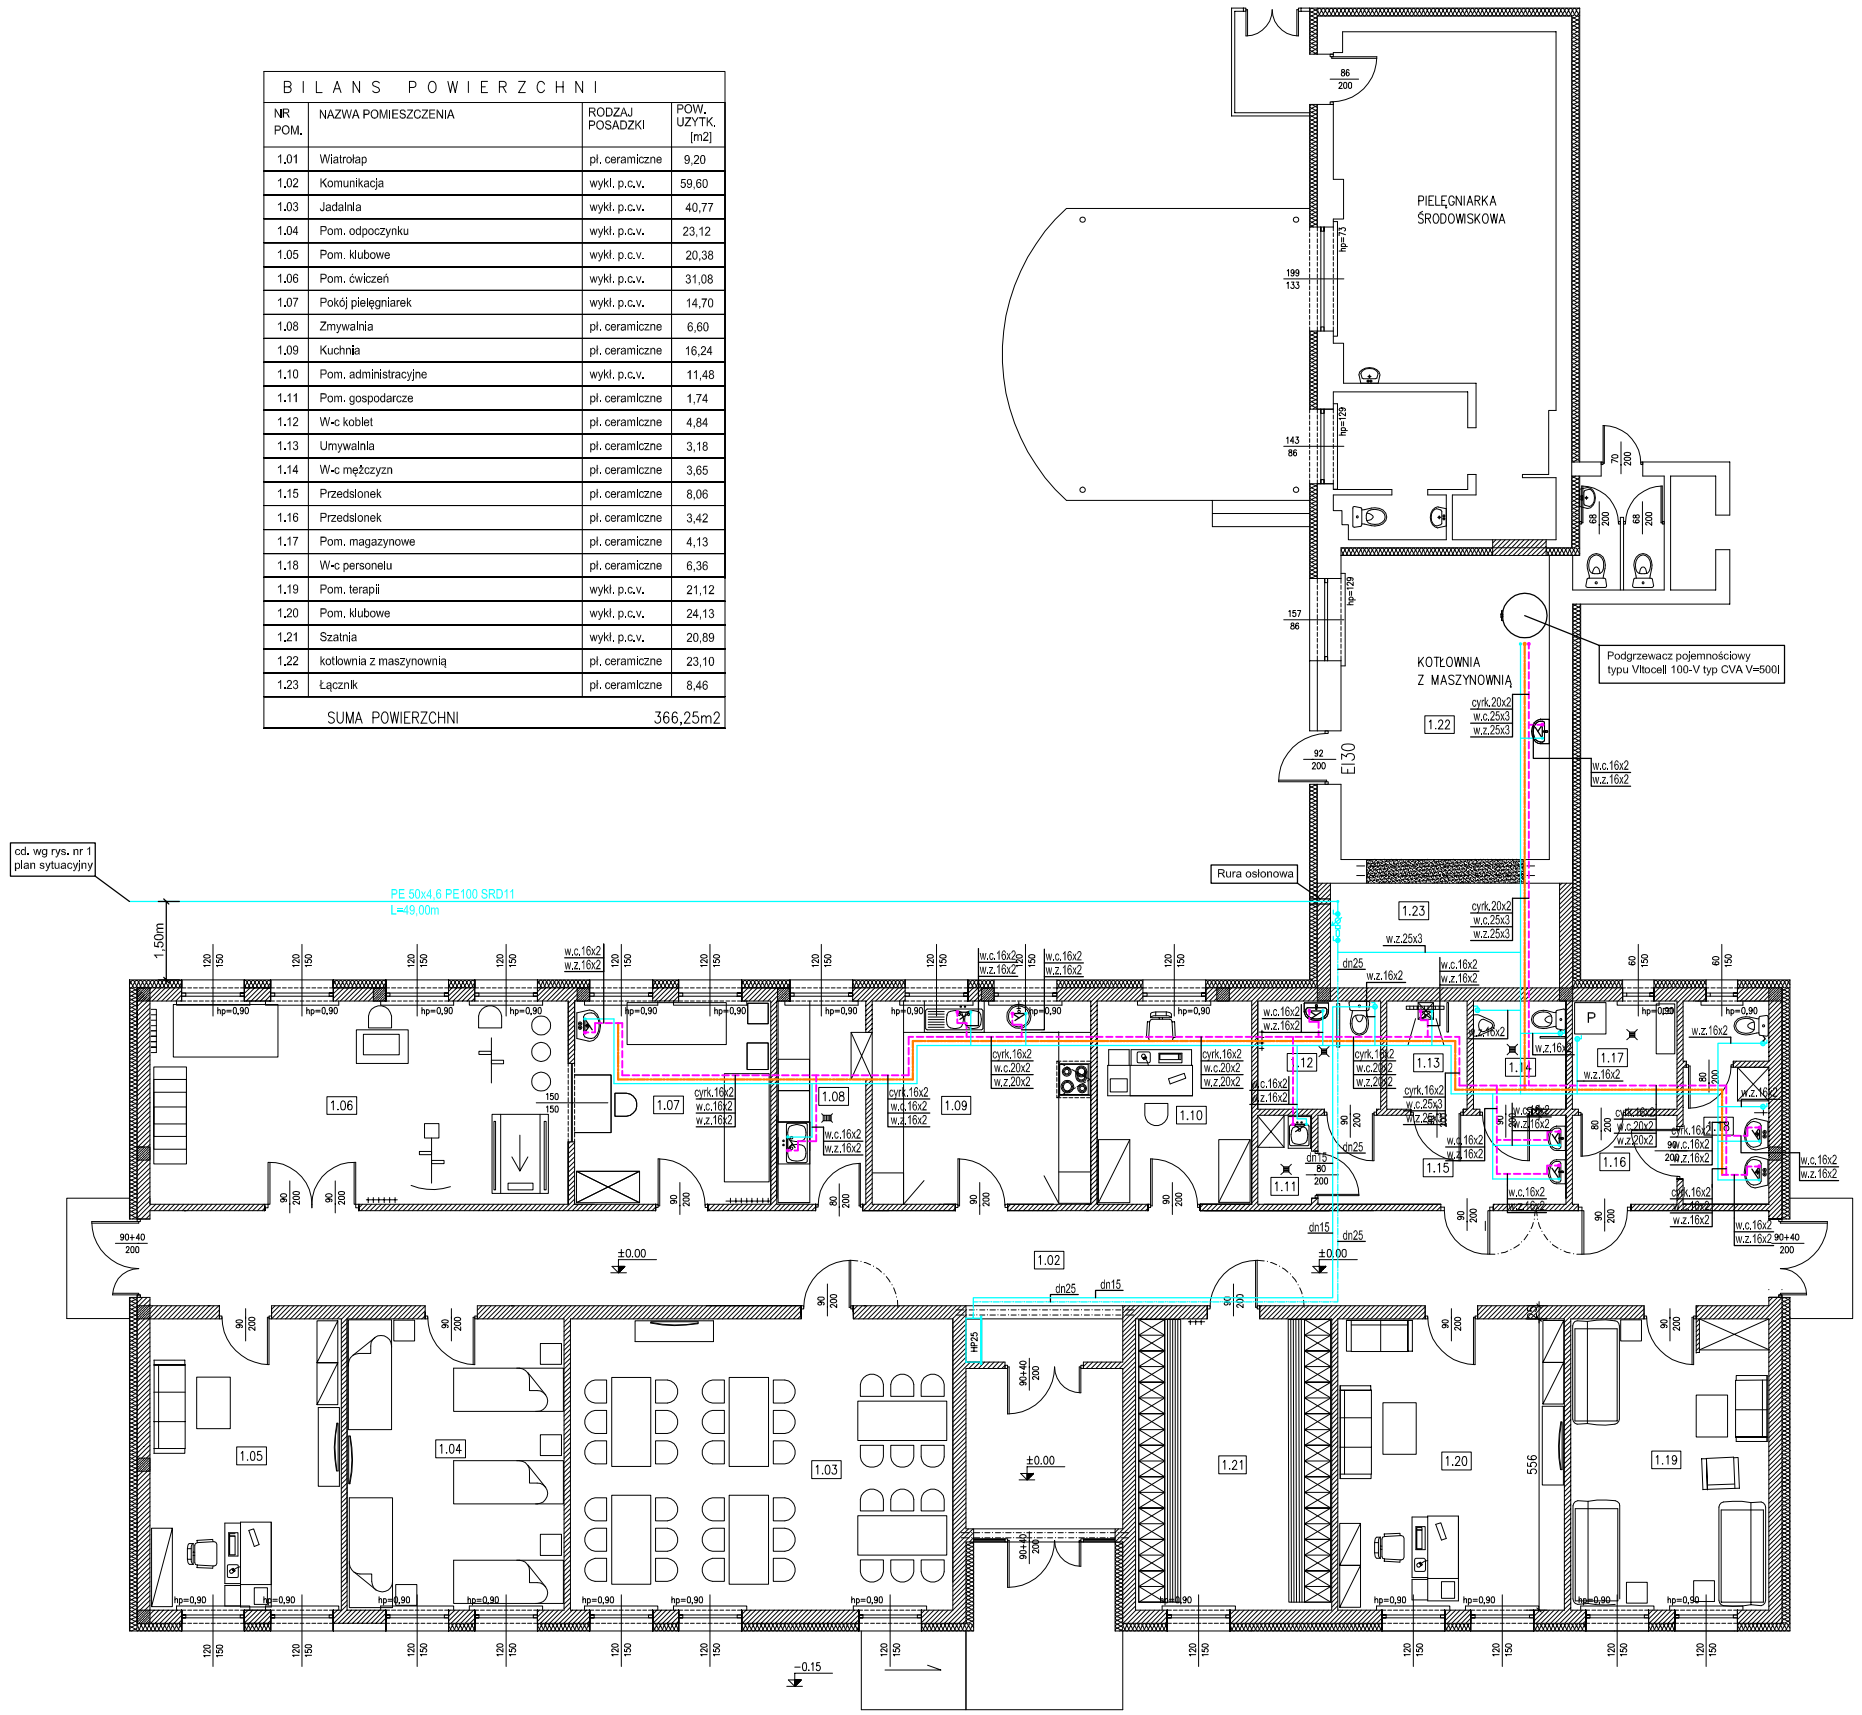

SCHEMAT ZESTAWU WODOMIERZOWEGO

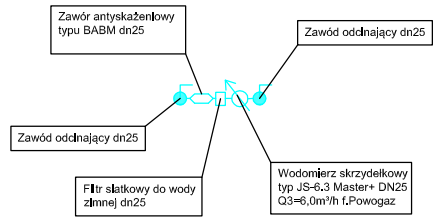

Uwaga:
Należy wykonać rewizje inspekcyjne do zaworów odcinających na wodzie zimnej, ciepłej i cyrkulacyjnej

OZNACZENIA: WODA ZIMNA, CIEPŁA, CYRKULACYJNA	
	woda zimna, ciepła, cyrkulacyjna
	instalacja hydrantowa
	bateria czerpalna z ruchomą wylewką
	bateria czerpalna z ruchomą wylewką - natryskowa
	zawór czerpalny do miski ustępowej i pisuaru
16,16,16	średnica rur
	hydrant H25 wnękowy z wężem półsztywnym 30m
	zawór czerpalny dn15 z zaworem antyskażeniowym
	tuleja ochronna

Uwaga:
Niniejsza dokumentacja jest Projektem Budowlanym. Służy tylko do celów określonych w Prawie Budowlanym (Dz. U. z 2016 r. poz. 290) dla tej fazy projektowania. Szczegółowość opracowania jest zgodna z wymogami Rozporządzenia Ministra Infrastruktury z dnia 7 października 2015 r. w sprawie szczegółowego zakresu i formy projektu budowlanego (Dz. U. z 2015 r.). Do realizacji projektowanych instalacji służyć będą Projekty Wykonawcze. Wykonanie zaprojektowanej instalacji należy nabieżąco koordynować z pozostałymi branżami i instalacjami. Dokładny domiar instalacji wykonac na budowie, na etapie wykonawstwa. Część opisowa stanowi integralną część niniejszego projektu. Niniejsza dokumentacja chroniona prawami autorskimi.

ROZWIĄZANIA ZAWARTE W NINIEJSZYM OPRACOWANIU STANOWIĄ WYŁĄCZNĄ WŁASNOŚĆ ECOERGO USŁUGI TECHNICZNE W BUDOWNICTWIE SZYMON KANTCZAK I MOGĄ BYĆ STOSOWANE, POWIELANE I UDOSTĘPNIANE OSOBOM TRZECIM WYŁACZNIE NA PODSTAWIE PISEMNEGO ZEZWOLENIA Z ZASTOSOWANIEM WSZELKICH SKUTKÓW PRAWNYCH.

NR PROJEKTU	OBIEKT	
22/2016	BUDOWA BUDYNKU DZIENNEGO DOMU WSPARCIA	
ADRES BUDOWY	63-405 Sieroszewice; Latowice; dz.nr 758/4, 758/6, 758/10, 757 obręb ew.: 0004; jednostka ewidencyjna:301707_2	
INWESTOR	Gmina Sieroszewice ul. Ostrowska 65, 63-405 Sieroszewice	
TREŚĆ RYSUNKU	INSTALACJA WODOCIĄGOWA	NR RYS. 2
BRANŻA SANITARNA	STADIUM PROJEKT BUDOWLANY / SKALA 1:100	DATA PAŹDZIERNIK 2016
PROJEKTANT BRANŻY SANITARNEJ Upr.bud. do projektowania bez ograniczeń w specjal. instalacyjnej w zakresie sieci, instalacji i urządzeń cieplnych, wentylacyjnych, gazowych, wodociągowych i kanalizacyjnych	mgr inż. Daria GRZESIAK Nr upr. 124/DOŚ/12	PODPIS
SPRAWDZAJĄCY BRANŻY SANITARNEJ Upr.bud. do projektowania z ograniczeniami w specjal. instalacyjnej w zakresie sieci, instalacji i urządzeń cieplnych, wentylacyjnych, gazowych, wodociągowych i kanalizacyjnych	mgr inż. Jarosław SZYMCZAK Nr upr. UAN 8386/44/88, UAN 8386/45/88	PODPIS

EcoErgo
ECOERGO
USŁUGI TECHNICZNE W BUDOWNICTWIE
SZYMON KANTCZAK
ul. Wąska 7, 63-300 Pleszew
adres email: szk_projekty@poczta.onet.pl
adres email: grzeslakdaka@gmail.com

PRAWA AUTORSKIE ZASTRZEŻONE USTAWA Z DN. 4 LUTY 1994r