


B I L A N S P O W I E R Z C H N I P R Z Y Z I E M I A			
NR POK.	NAZWA POMIESZCZENIA	ROZKŁAJ POSADZKI [m ²]	ROZKŁAJ WYKŁ. [m ²]
1.01	Klatka schodowa z komunikacją	pl. cer.	12,93
1.02	Korytarz	pl. cer.	16,93
1.03	W-c dla nauczycieli	pl. cer.	1,48
1.04	W-c dla dziewcząt	pl. cer.	9,70
1.05	W-c dla chłopców	pl. cer.	9,51
1.06	Salä lekcyjna	pl. cer.	42,96
1.07	Biblioteka szkolna	pl. cer.	11,20
1.08	Salä lekcyjna	pl. cer.	31,10
1.09	Pokoje nauczycielskie	pl. cer.	15,92
1.10	Korytarz	pl. cer.	6,88
1.11	Korytarz	pl. cer.	8,20
1.12	Gabinet Dyrektora	pl. cer.	14,48
1.13	Salä wielofunkcyjna	pos. zmywalnia	96,24
1.14	Korytarz	pl. cer.	8,13
1.15	W-c chłopców	pl. cer.	7,76
1.16	W-c dziewcząt	pl. cer.	6,00
1.17	Kantor magazynowy na sprzęt, pomoce	pl. cer.	7,25
1.18	Wartownia dla Przedszkolka	pl. cer.	3,46
1.19	Stadnio dla Dzieci Przedszkolnych	pl. cer.	7,71
1.20	W-c dla Dzieci Przedszkolnych	pl. cer.	5,05
1.21	Salä zajęciowa dla Dzieci Przedszkolnych	pl. cer.	36,00
OGÓLNA SUMA POWIERZCHNI			326,89m²

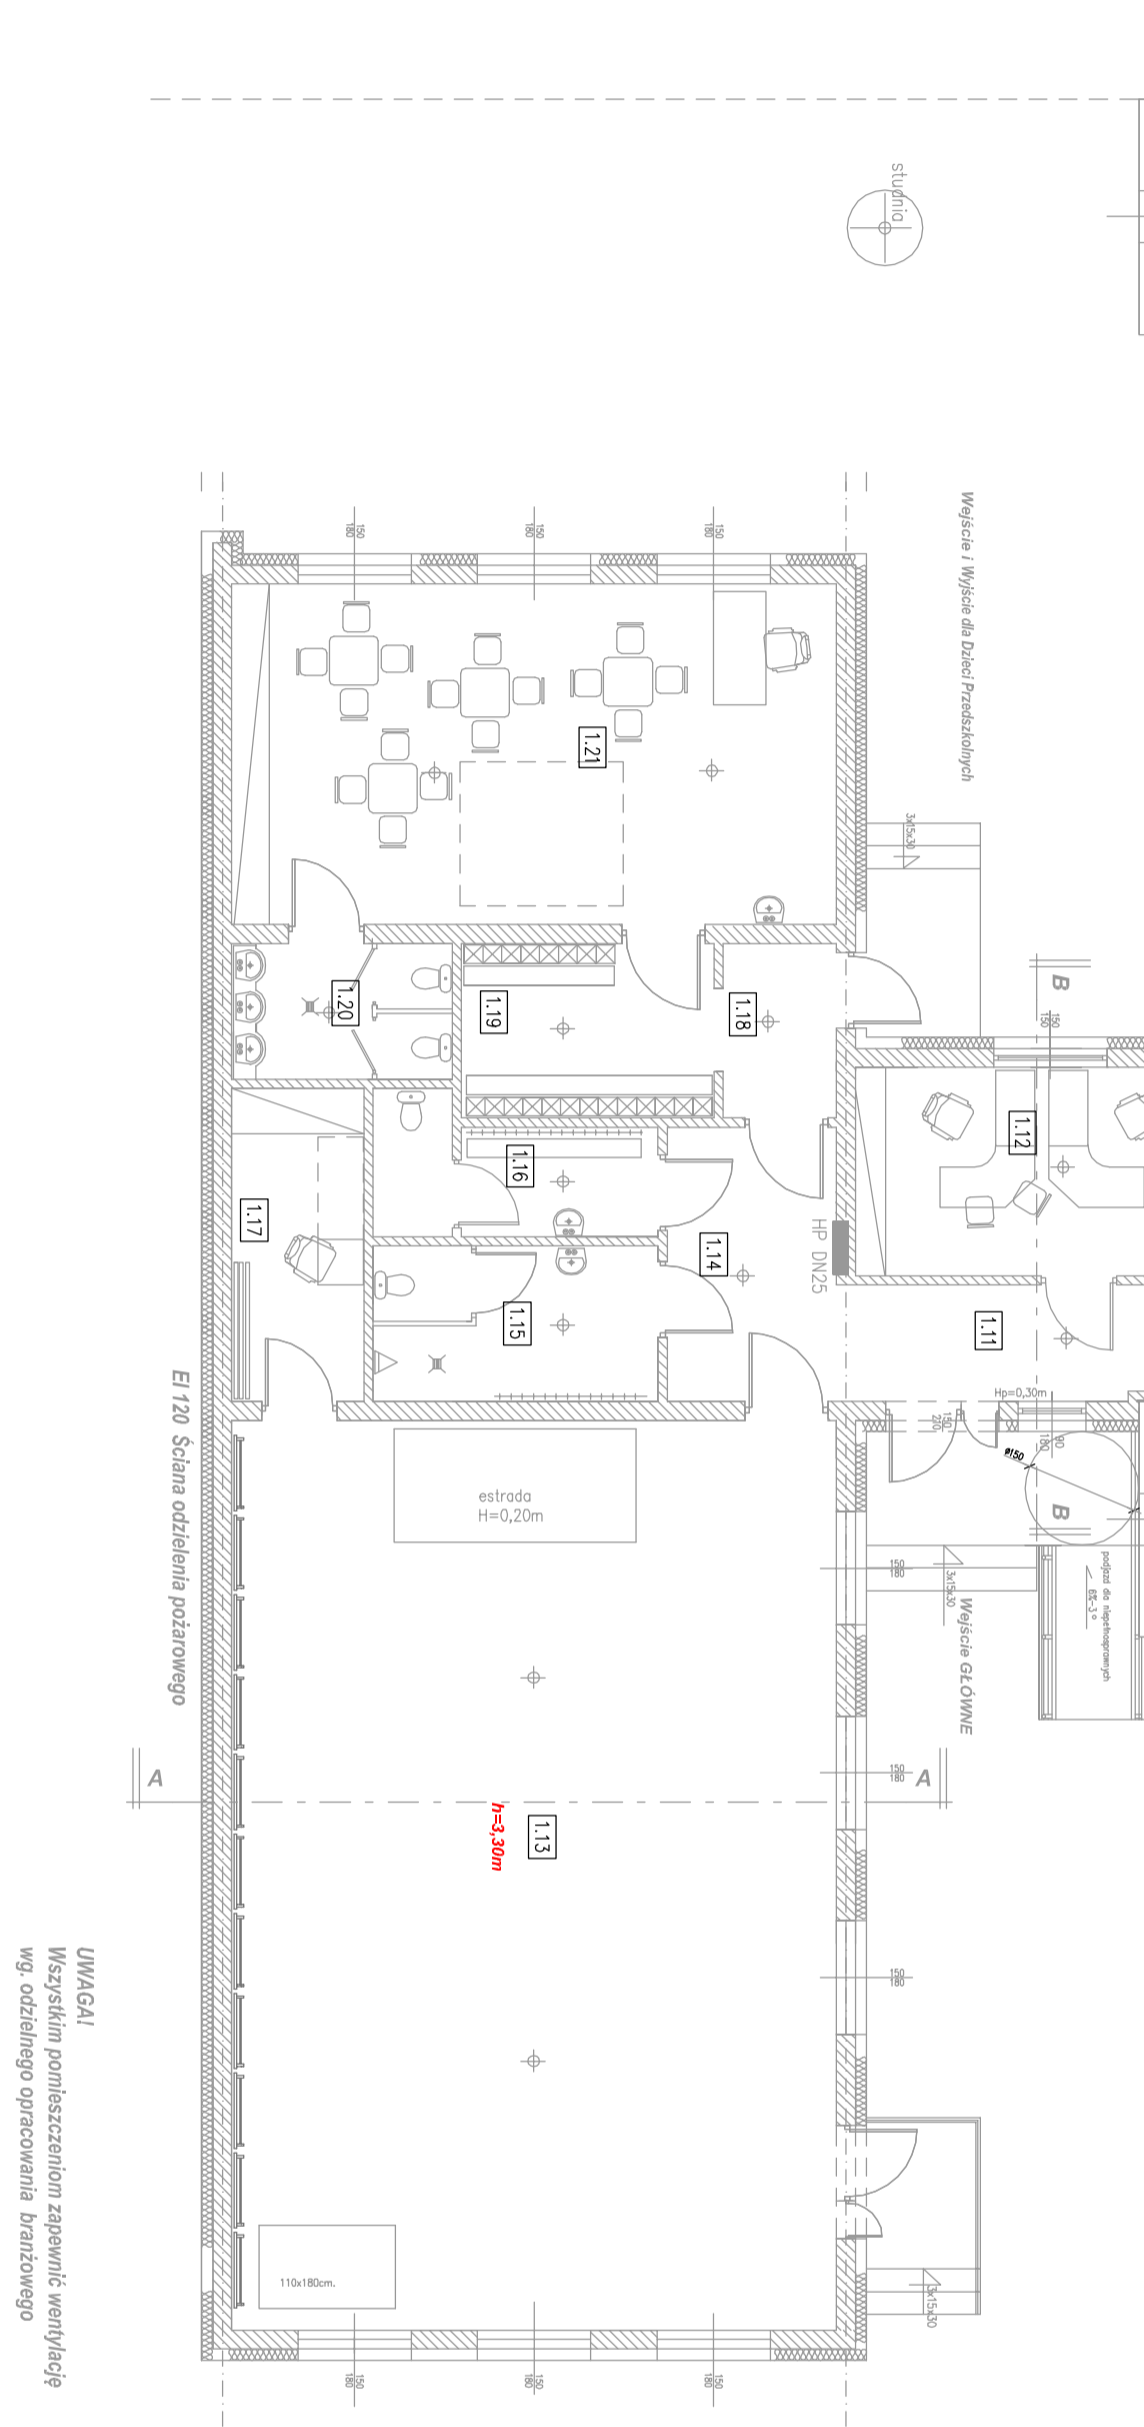

gniazdo 230V, 16A - podłogowe
 gniazdo 230V, 16A - ściennie
 rozdzielnie R
 istniejący przycisk głównego wyłącznika przeciwwstrząsowego prądu
 przycisk instalacyjny
 łącznik serwyj

1.13 główny: Longhose n./i. PAR IP20 4x18W nr kat.: 060041.1401.202
 źródło: 4x L18W/840 produkt: LU6
1.14 główny: Reflux Opel n./i. IP20 2x18W nr kat.: 090151.1208.14
 źródło: 2x L18W/827 produkt: LU6
2.23 główny: główny: 2x L18W/827 produkt: LU6

14/2017 **REMONT POKOJU NAUCZYCIELSKIEGO W SZKOLE PODSTAWOWEJ W ZAMOŚCIU**
 Zamiesz. działka nr 352, 63-405 Sieroszowice
Urząd Gminy
63-405 Sieroszowice, ul. Ostrowska 65
RSZULT PRZYZIEMIENIA - INSTALACJE ELEKTRYCZNE
 Branża: ELEKTRYCZNA
 Składowy projekt budowlany: Smka
 1-100
 mpr inż. Adam Kurzański
 Nr uprawnień: 495988/IIW
 mpr inż. Roman Grochowski
 Upr. bud. do projektowania i nadzoru nad robotami budowlanymi
 Nr uprawnień: WKP/0380/PO/OE/09

ZAKŁAD USŁUG PROJEKTOWYCH
JANUSZ MICHAŁSKI
 ul. Czarna 11, 42-400 Zawonia
 tel. 71 75 11 11 19
 www.januszmi.chalowski.pl

UMIAGA!
 Wszystkim pomieszczeniom zapewnić wentylację wlg. oddzielnego opracowania branżowego