


**DOBUDOWA I ROZBUDOWA
SZKOŁY PODSTAWOWEJ
INSTALACJE WEWNĘTRZNE
SKALA: 1:100**

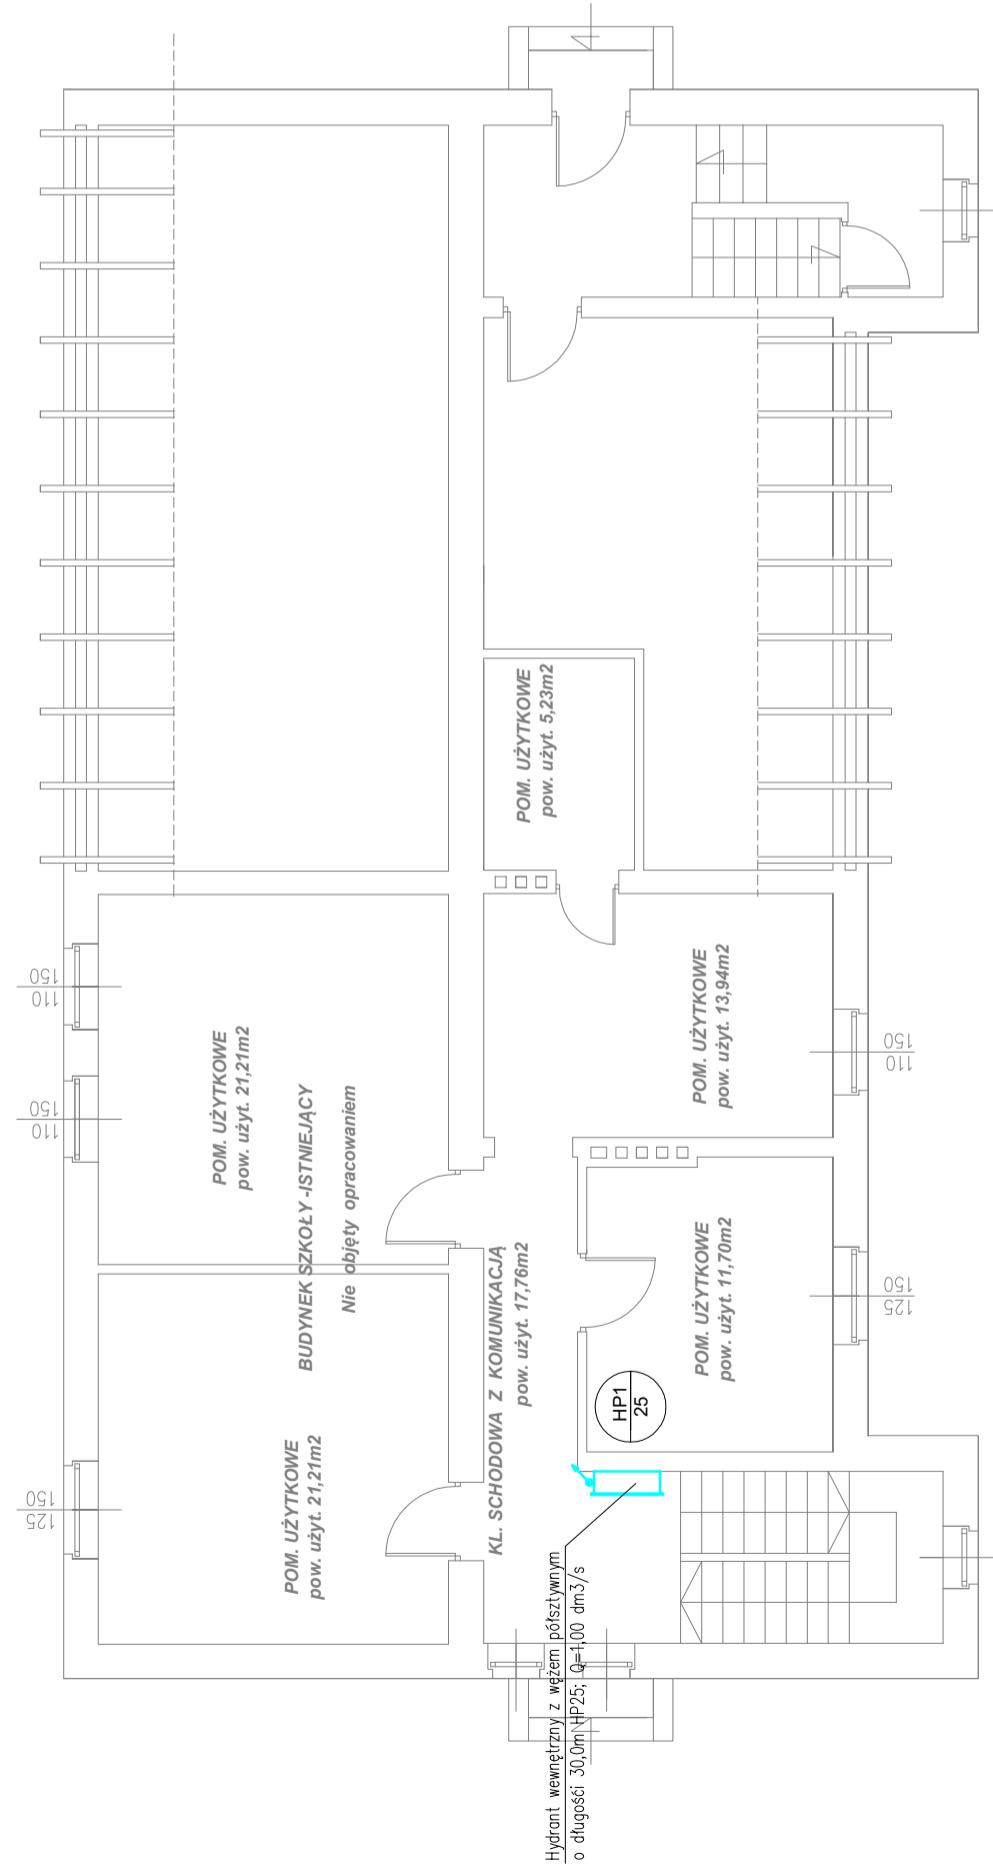

Uwaga: Należy wykonać rewizję inspekcjyne do zaworów odciążających na wodze zimnej, ciepłej i cyrkulacyjnej	
OZNACZENIA: WODA ZIMNA, CIEPŁA, CYRKULACYJNA	
HP1	instalacja hydrantowa
65	numer pionu / średnica pionu
	pion instalacji hydrantowej
	pion wody prowadzony w góre
	pion wody prowadzony w dół
	hydrant H25 włączowy z ważem bieżystym 30m
	tuleja ochronna

Uwaga:
Niniejsza dokumentacja jest Projektem Budowlanym. Służy tylko do celów określonych w Prawie Budowlanym (Dz. U. z 2017 r. poz. 1332) dla tej fazy projektowania. Szczegółowość opracowania jest zgodna z wymogami Rozporządzenia Ministra Infrastruktury z dnia 7 października 2015 r. w sprawie szczegółowego zakresu i formy projektu budowlanego (Dz. U. z 2015 r.). Do realizacji projektowanych instalacji służyć będą Projekty Wykonawcze. Wykonanie zaprojektowanej instalacji należy nabywać za koordynatami branżowymi i instalacjami. Dokładny domiar instalacji wynikoc na budowie, na etapie wykonania. Część opisowa stanowi integralną część niniejszego projektu. Niniejsza dokumentacja chroniona prawami autorskimi.

ROZWIĄZANIA ZAWARTE W NINIEJSZYM OPRACOWANIU STANOWIA WYŁĄCZNĄ WŁASNOŚĆ ECOERGO USŁUG TECHNICZNE W BUDOWNICTWIE SZYMON KANTCZAK I MOGĄ BYĆ STOSOWANE, POWIELANE I UDOSTĘPNIANE OSOBOM TRZECIM WYŁĄCZNIE NA PODSTAWIE PISEMNEGO ZEZWOLENIA Z ZASTOSOWANIEM WSZELKICH SKUTKÓW PRAWNYCH.

NR PROJEKTU	OBJEKT	DOBUDOWA I ROZBUDOWA SZKOŁY PODSTAWOWEJ
	ADRES BUDOWY	63-405 Sieroszewice; Zamość; obręb: 0015 Zamość
	INWESTOR	Gmina Sieroszewice 63-405 Sieroszewice, ul. Ostrowska 65
	TRZECI RYSUJĄCY	INSTALACJE WEWNĘTRZNE - RZUT PODŁASZA
	BRANZA	STADUUM
	PROJEKT BUDOWLANY	SKALA 1:100
	PROJECTANT BRANZY SANITARNEJ	mgr inż. Daria GRZEŠAK Nr upr. 124/DOS/12
	SPAWDZAJĄCY BRANZY SANITARNEJ	mgr inż. Jarosław SZYMczak Nr upr. UAN 8386/44/88, UAN 8386/45/88
	PODPIŚ	PODPIŚ
		ECOERGO SZYMON KANTCZAK ul. Wąskie 7, 61-300 Pleszew adres email: szk.projecty@occa.onet.pl
		PRAWA AUTORSKIE ZASTRZEGONE USTAWA Z DN. 4 LUTY 1994r.