



NAWIERZCHNIA Z BETONOWEJ KOSTKI BRUKOWEJ	8CM
PODSYPKA CEMENTOWO-PIASKOWA 1:4 WG PN-86/B067'2 i PN-88/B-30000	3CM
KRUSZYWO ŁAMANE 0-31,5 MM STABILIZOWANE MECHANICZNIE	20CM
KRUSZYWO ŁAMANE 0-63 MM STABILIZOWANE MECHANICZNIE	20CM
ISTNIEJĄCE PODŁOŻE	

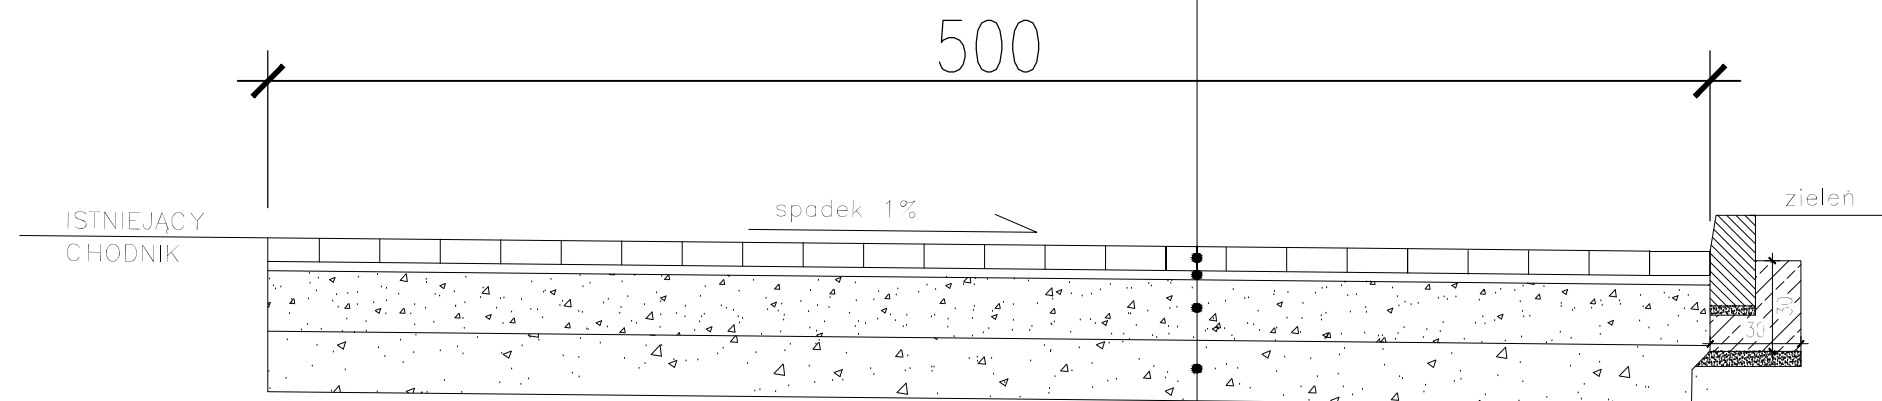

NR PROJEKTU	OBIEKT ROZBUDOWA BUDYNKU SZKOŁY PODSTAWOWEJ W ZAMOŚCIU		
ADRES BUDOWY	Zamość, działka ewidencyjna nr 352, obręb 0015		
INWESTOR	Gmina Sieroszewice ul. Ostrowska 65, 63-405 Sieroszewice		
TREŚĆ RYSUNKU	PRZEKRÓJ A - A		NR RYS. D2
BRANŻA DROGOWA	STADIUM PROJEKT BUDOWLANY	SKALA 1:25	DATA 09.2017
PROJEKTANT BRANŻY DROGOWEJ	mgr inż. Włodzisław Włodarczyk ul. Czarnieckiego 63, 63-405 Ostrów Wielkopolski tel/fax 062 736 71 09 adres email: budex.ostrow@op.pl		PODPIS
 "BUDEX" ZAKŁAD USŁUG PROJEKTOWYCH JANUSZ MICHAŁSKI 63-400 OSTRÓW WIELKOPOLSKI ul. CZARNIECKIEGO 63 Tel/fax 062 736 71 09 adres email: budex.ostrow@op.pl			
PRAWA AUTORSKIE ZASTRZEŻONE USTAWĄ Z DN. 4 LUTY 1994r.			