MAPA DO CELÓW PROJEKTOWYCH

SKALA 1:500

Nazwa miejscowości: **Rososzyca**
Jednostka ewidencyjna (identyfikator, nazwa): **301707_2, Sieroszewice**
Obręb ewidencyjny (identyfikator, nazwa): **0010, Rososzyca**
Sekcja mapy: **6.160.21.11.4.3, 6.160.21.16.2.1, 6.160.21.16.2.2,**
Nazwa układu współrzędnych prostokątnych płaskich: **2000/18**
Nazwa układu współrzędnych układu wysokości: **Kronsztad**
Informacje o służebności gruntowych mających wpływ na zagospodarowanie gruntów, zlokalizowanych w granicach projektowanej inwestycji: **nie stwierdzono**
Oznaczenie kancelaryjne zgłoszenia pracy geodezyjnej: GGO.6640.....2020
Oznaczenie granic obszaru, który był przedmiotem aktulizacji :

Data opracowania mapy:
07.05.2020r.
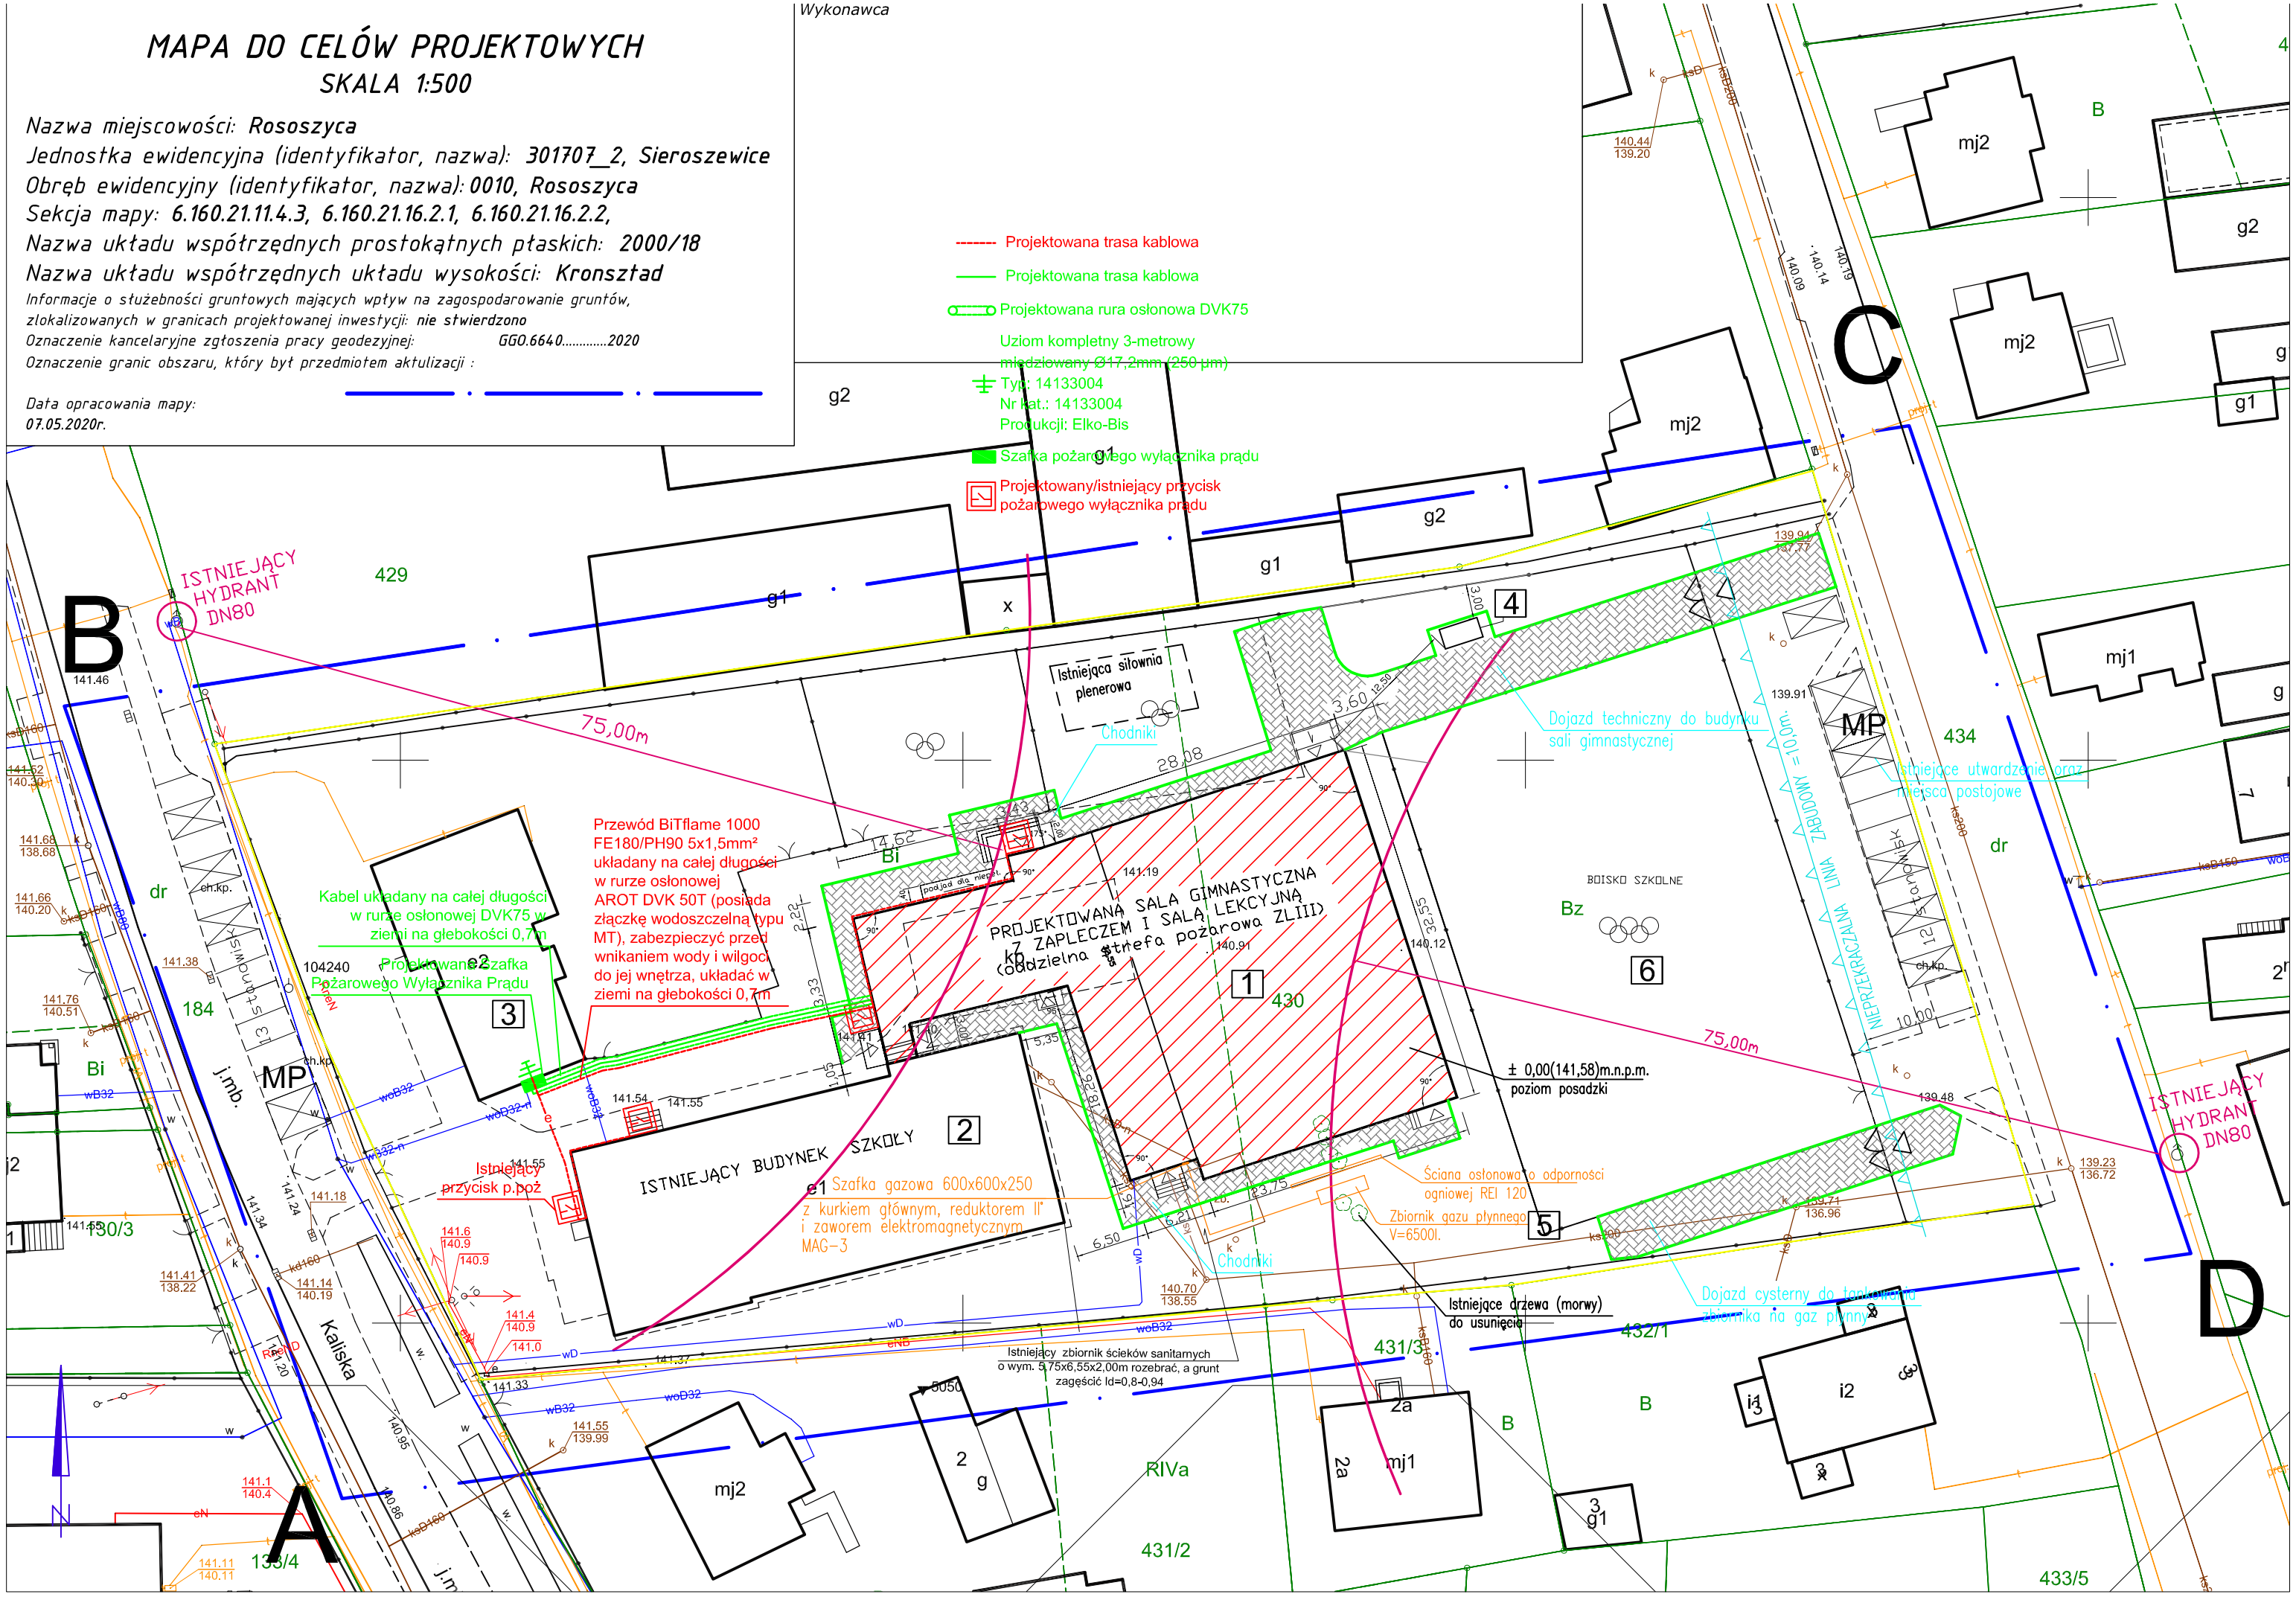
Wykonawca