RZUT PRZYZIEMIA 1:100
SALA GIMNASTYCZNA Z ZAPLECZEM

OCHRONA POŻAROWA

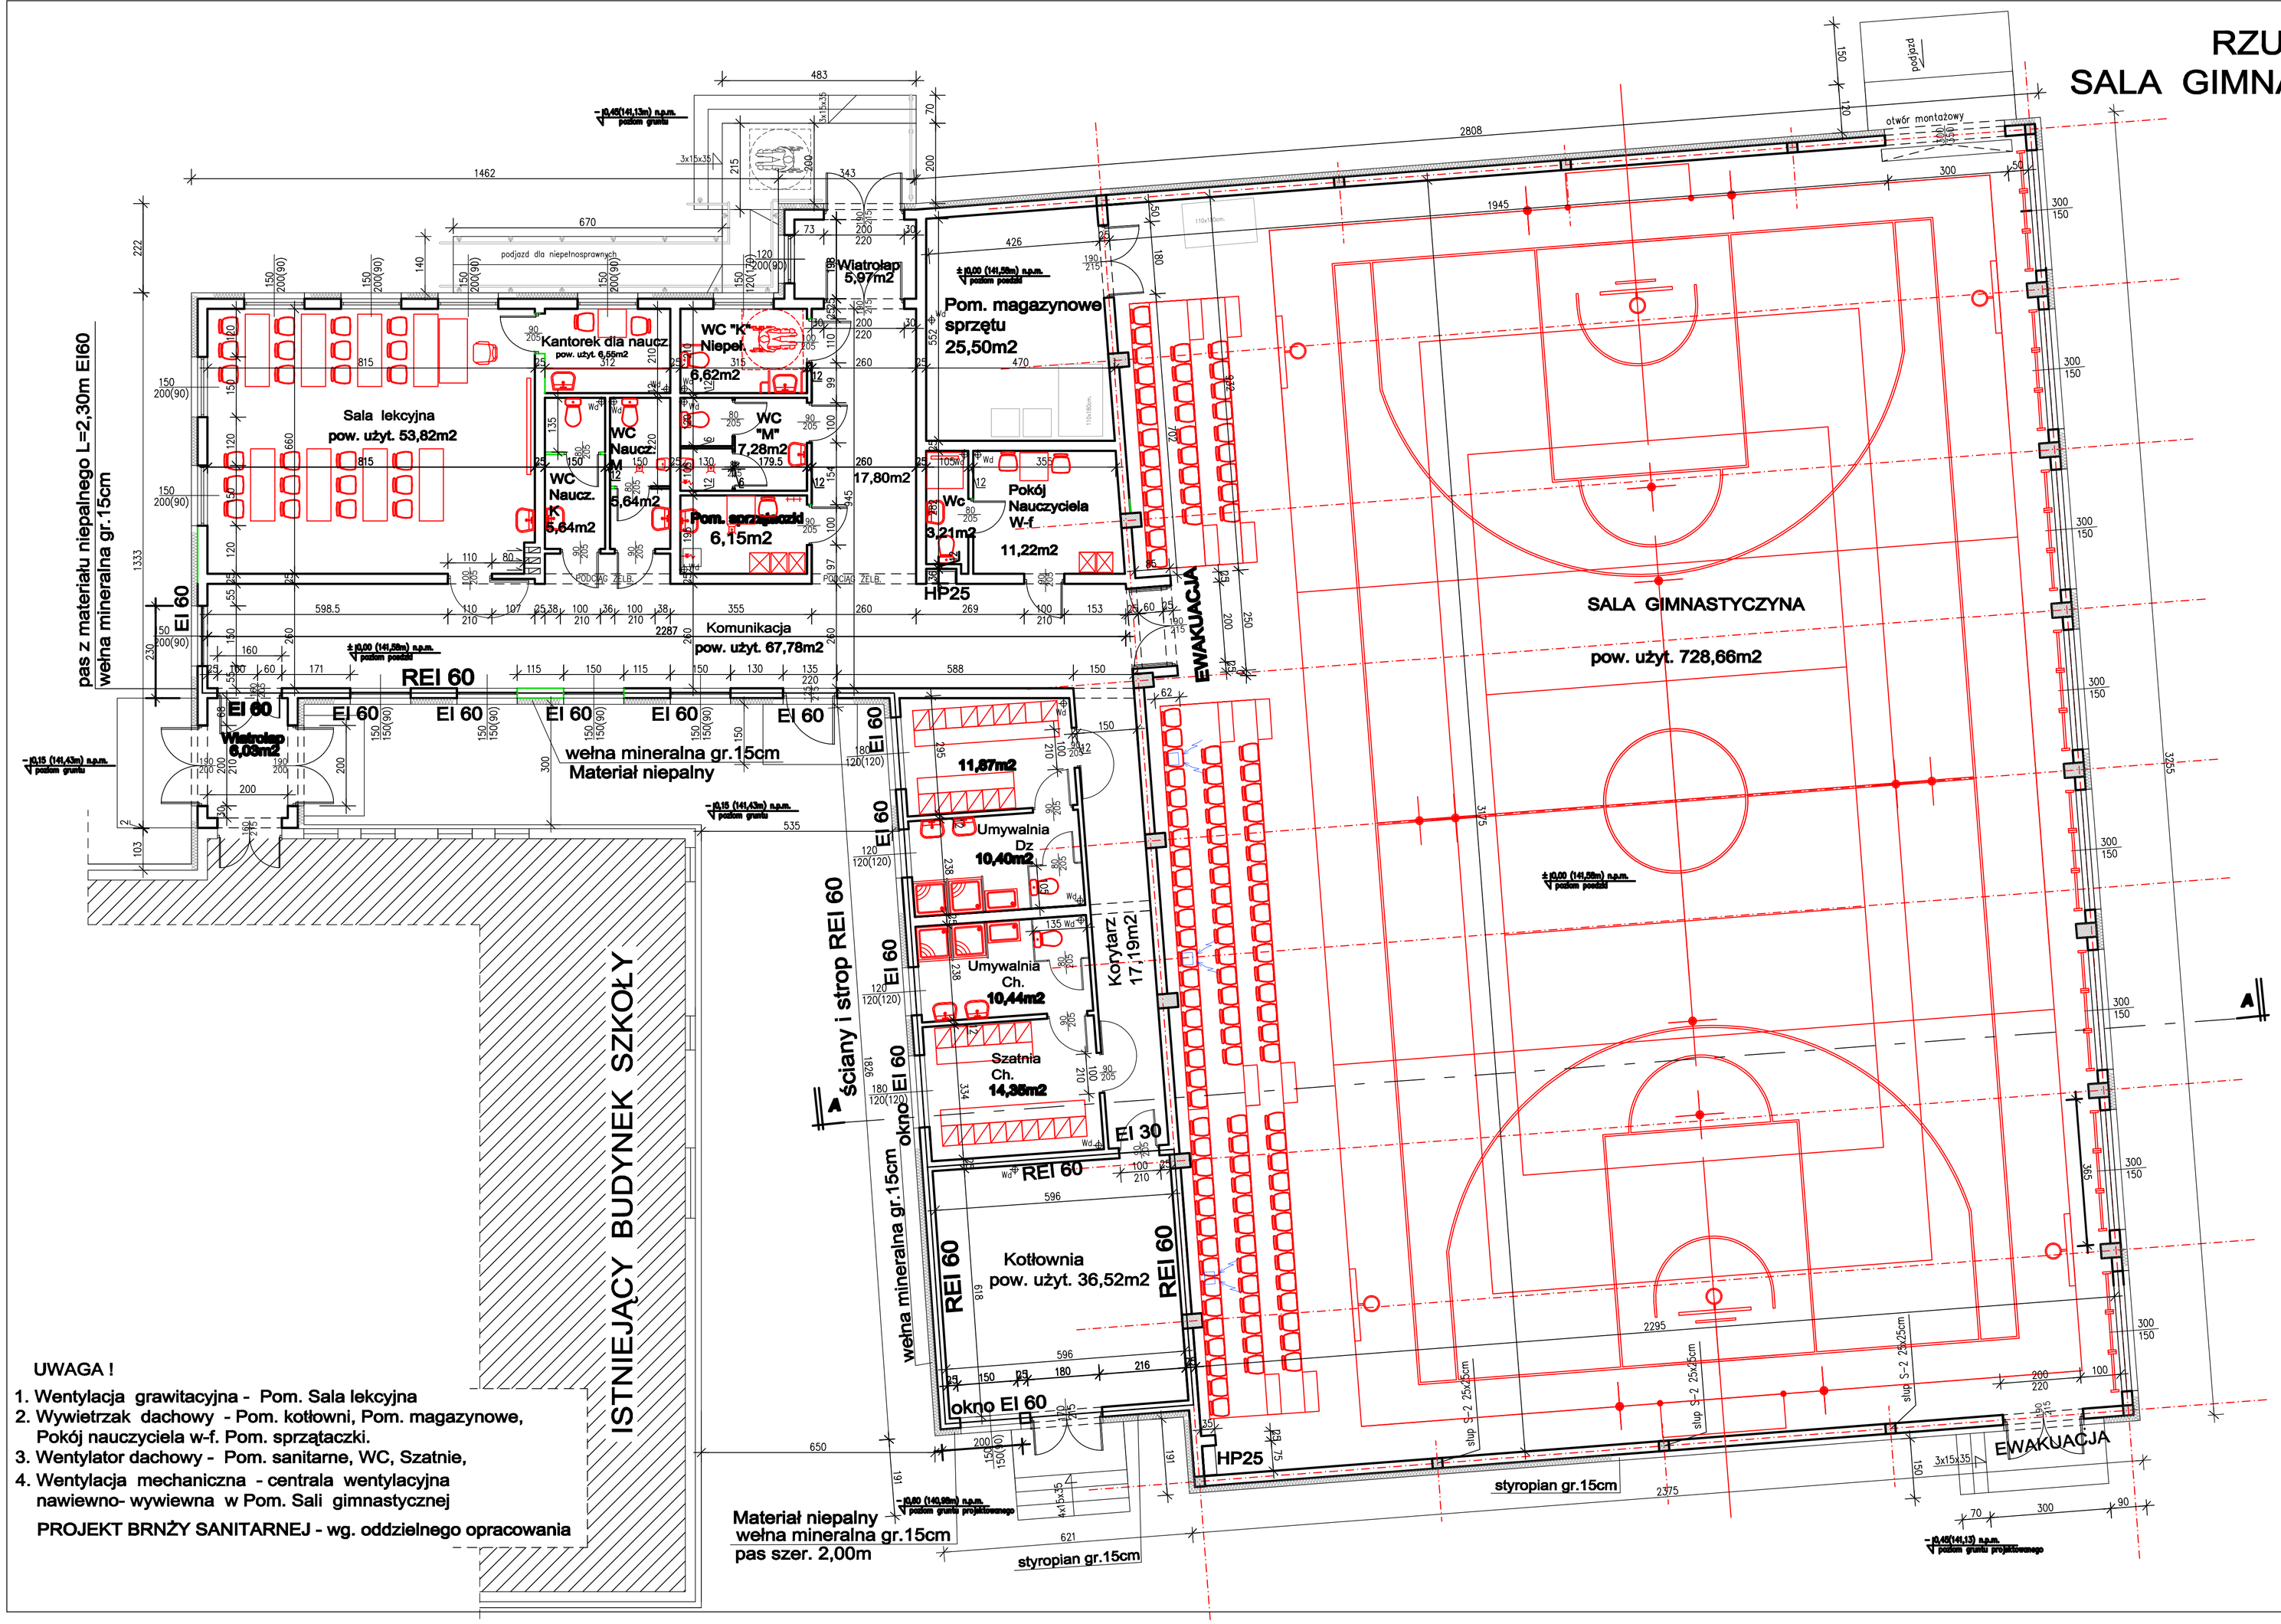

UWAGA !

1. Wentylacja grawitacyjna - Pom. Sala lekcyjna
2. Wywietrzak dachowy - Pom. kotłowni, Pom. magazynowe, Pokój nauczyciela w-f. Pom. sprzątaczki.
3. Wentylator dachowy - Pom. sanitarne, WC, Szatnie,
4. Wentylacja mechaniczna - centrala wentylacyjna nawiewno- wywiewna w Pom. Sali gimnastycznej

PROJEKT BRNŻY SANITARNEJ - wg. oddzielnego opracowania

Powierzchnia użytkowa - 329,94 m2
Sala gimnastyczna - 728,66 m2
RAZEM - 1058,60 m2

Powierzchnia zabudowy proj. - 1146,15m2

OCHRONA POŻAROWA

NR PROJEKTU: 06/2020	OBIEKT: ROZBUDOWA BUDYNKU SZKOŁY O POMIESZCZENIA SALI GIMNASTYCZNEJ Z ZAPLECZEM		
ADRES BUDOWY:	Rzeczyca ul. Kalska 62-406 Sieroszewice		
INWESTOR:	Urząd Gminy 62-406 Sieroszewice, ul. Ostrowska 66		
TREŚĆ RYSUNKU:	RZUT PRZYZIEMIA	NR RYS.	1/p.poż.
BRANŻA: ochrona pożarowa	STADIUM: PROJEKT BUDOWLANY	SKALA: 1:100	DATA: sierpień 2020
PROJEKTANT ARCHITEKTURY Uprawnienia do projektowania bez ograniczeń w specjalności konstrukcyjno-budowlanej i architektonicznej	Janusz MICHALSKI Nr upr. BN 10/9/63/79		PODPIS
ASYSTENT PROJEKTANTA	mgr inż. Sylwia KURZAWA		PODPIS

"RUDEX"
ZAKŁAD USŁUG PROJEKTOWYCH
JANUSZ MICHALSKI
63-400 OSTRÓW WIELKOPOLSKI
ul. CZWARTEGO GRUDNIA 5 Telefon 062 735 71 09
adres e-mail: kontakt@rudex.pl

PRAWA AUTORSKIE ZASTRZEŻONE USTAWĄ Z DN. 4 LUTY 1994r.