


# Rurociąg tłoczny T7 Kolektor K7

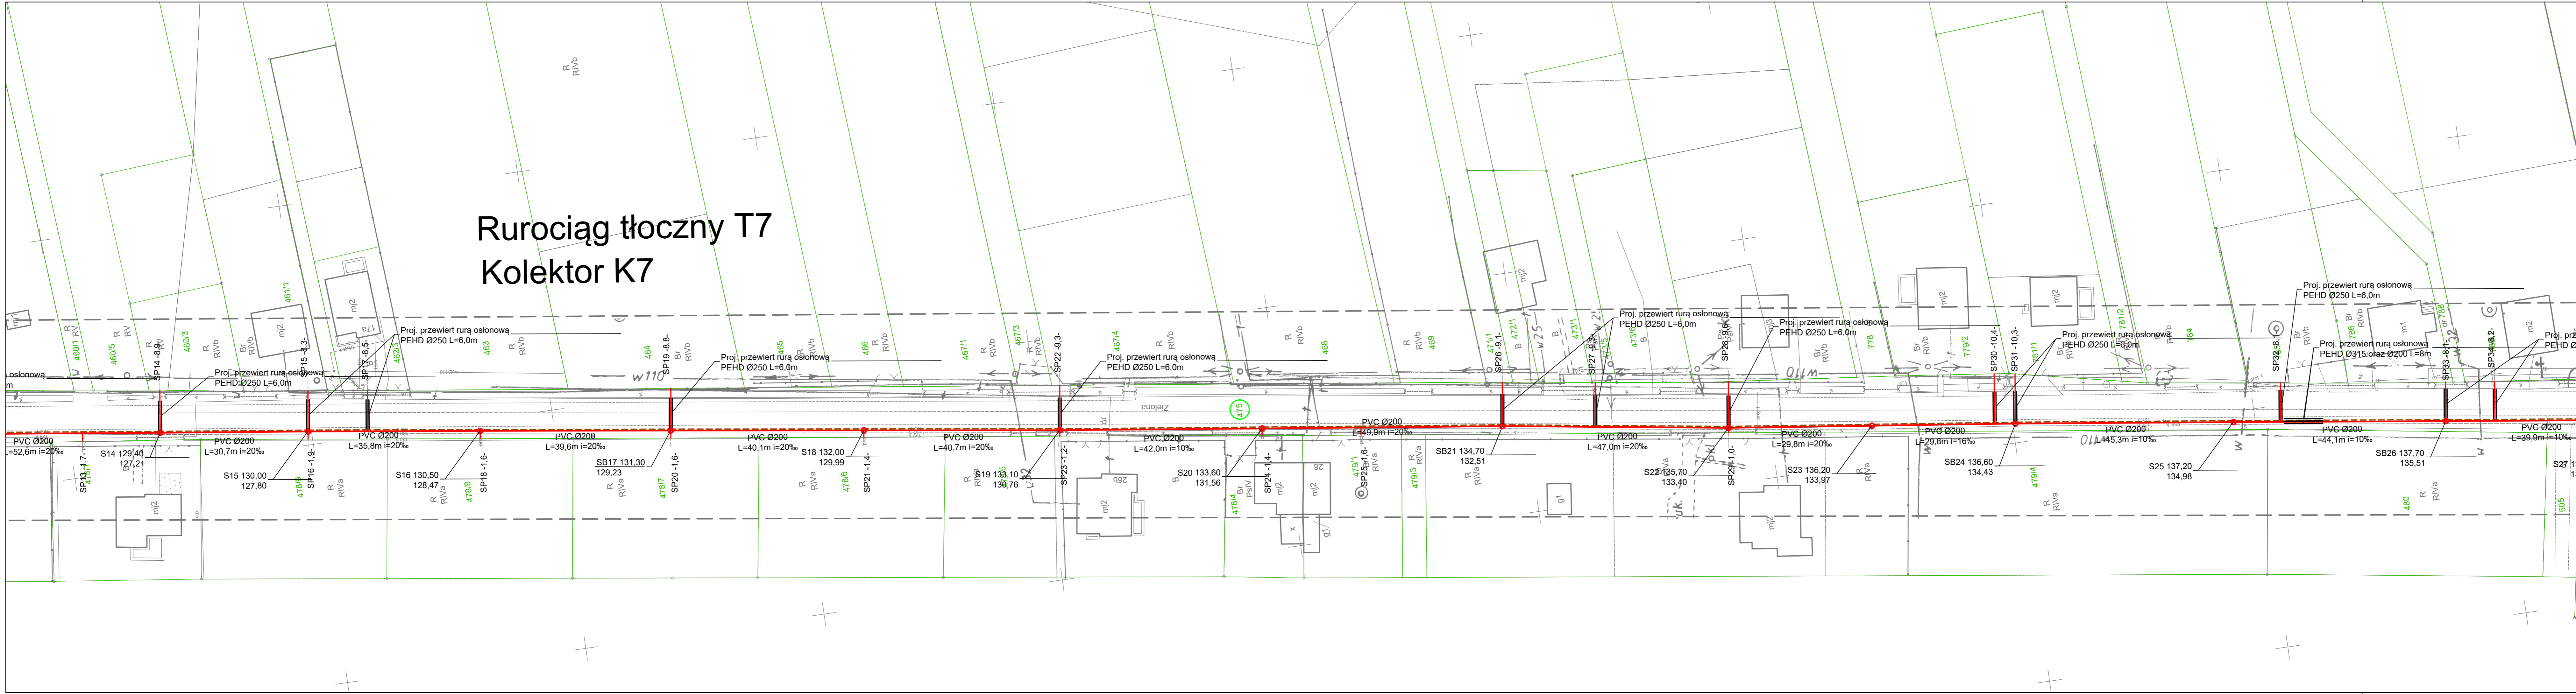

Legenda			
	Proj. kanalizacja sanitarna grawitacyjna		
	Proj. kanalizacja sanitarna tłoczna		
	Proj. studzienka kanalizacji sanitarnej grawitacyjnej		
	Proj. węzeł kanalizacji sanitarnej tłocznej		
Nazwa zamierzenia budowlanego			
Budowa kanalizacji sanitarnej w miejscowości Latowice etap IV			
Inwestor			
Gmina Sieroszewice ul. Ostrowska 65, 63-405 Sieroszewice			
Adres			
ul. Zielona, Latowice gmina Sieroszewice			
Jednostka projektowa			
Zakład Projektowo-Usługowy Inżynierii Środowiska <b>PRIMEKO</b> ul. Łódzka 210, 62-800 Kalisz tel: 62 767 02 63 email: primeko@o2.pl			
Tytuł rysunku		Skala	
Plan sieci kanalizacji sanitarnej Kolektor K7 Rurociąg tłoczny T7		1:500	
Projektował		Podpis	
inż. Jarosław Grzelak upr. nr 7131-7132/37/PW/2002			
Opracował		Podpis	
mgr inż. Filip Grzelak			
Sprawdził		Podpis	
mgr inż. Monika Żurawska upr. nr WKP0273/PWOS/06			
Kod	Faza	Branża	Numer rysunku
2021/013	PAB	IS	R002
		Data	
		Kwiecień 2022	