PLAN ZAGOSPODAROWANIA TERENU

URZĄDZENIA ZABAWOWE	
1	ZESTAW ZABAWOWY "OSKAR"
2	HUŚTAWKA WAGOWA
3	DRĄŻKI DO AKROBACJI
4	HUŚTAWKA PODWÓJNA
5	URZĄDZENIE KÓŁKO I KRZYŻYK
WYPOSAŻENIE STAŁE	
6	ŁAWKA BETONOWA 1,70x0,44m
7	TABLICA REGULAMINOWA "LIŚĆ"
8	METALOWY KOSZ NA ŚMIECI
PROJEKTOWANE NAWIERZCHNIE	
A	NAWIERZCHNIA POLFLEX GR.48mm
B	NAWIERZCHNIA POLFLEX GR.42mm
C	ZIELEŃ – TRAWNIK Z KRZEWAMI OZDOBNYMI
	GRANICA STREFY OCHRONNEJ
	OGRODZENIE TERENU

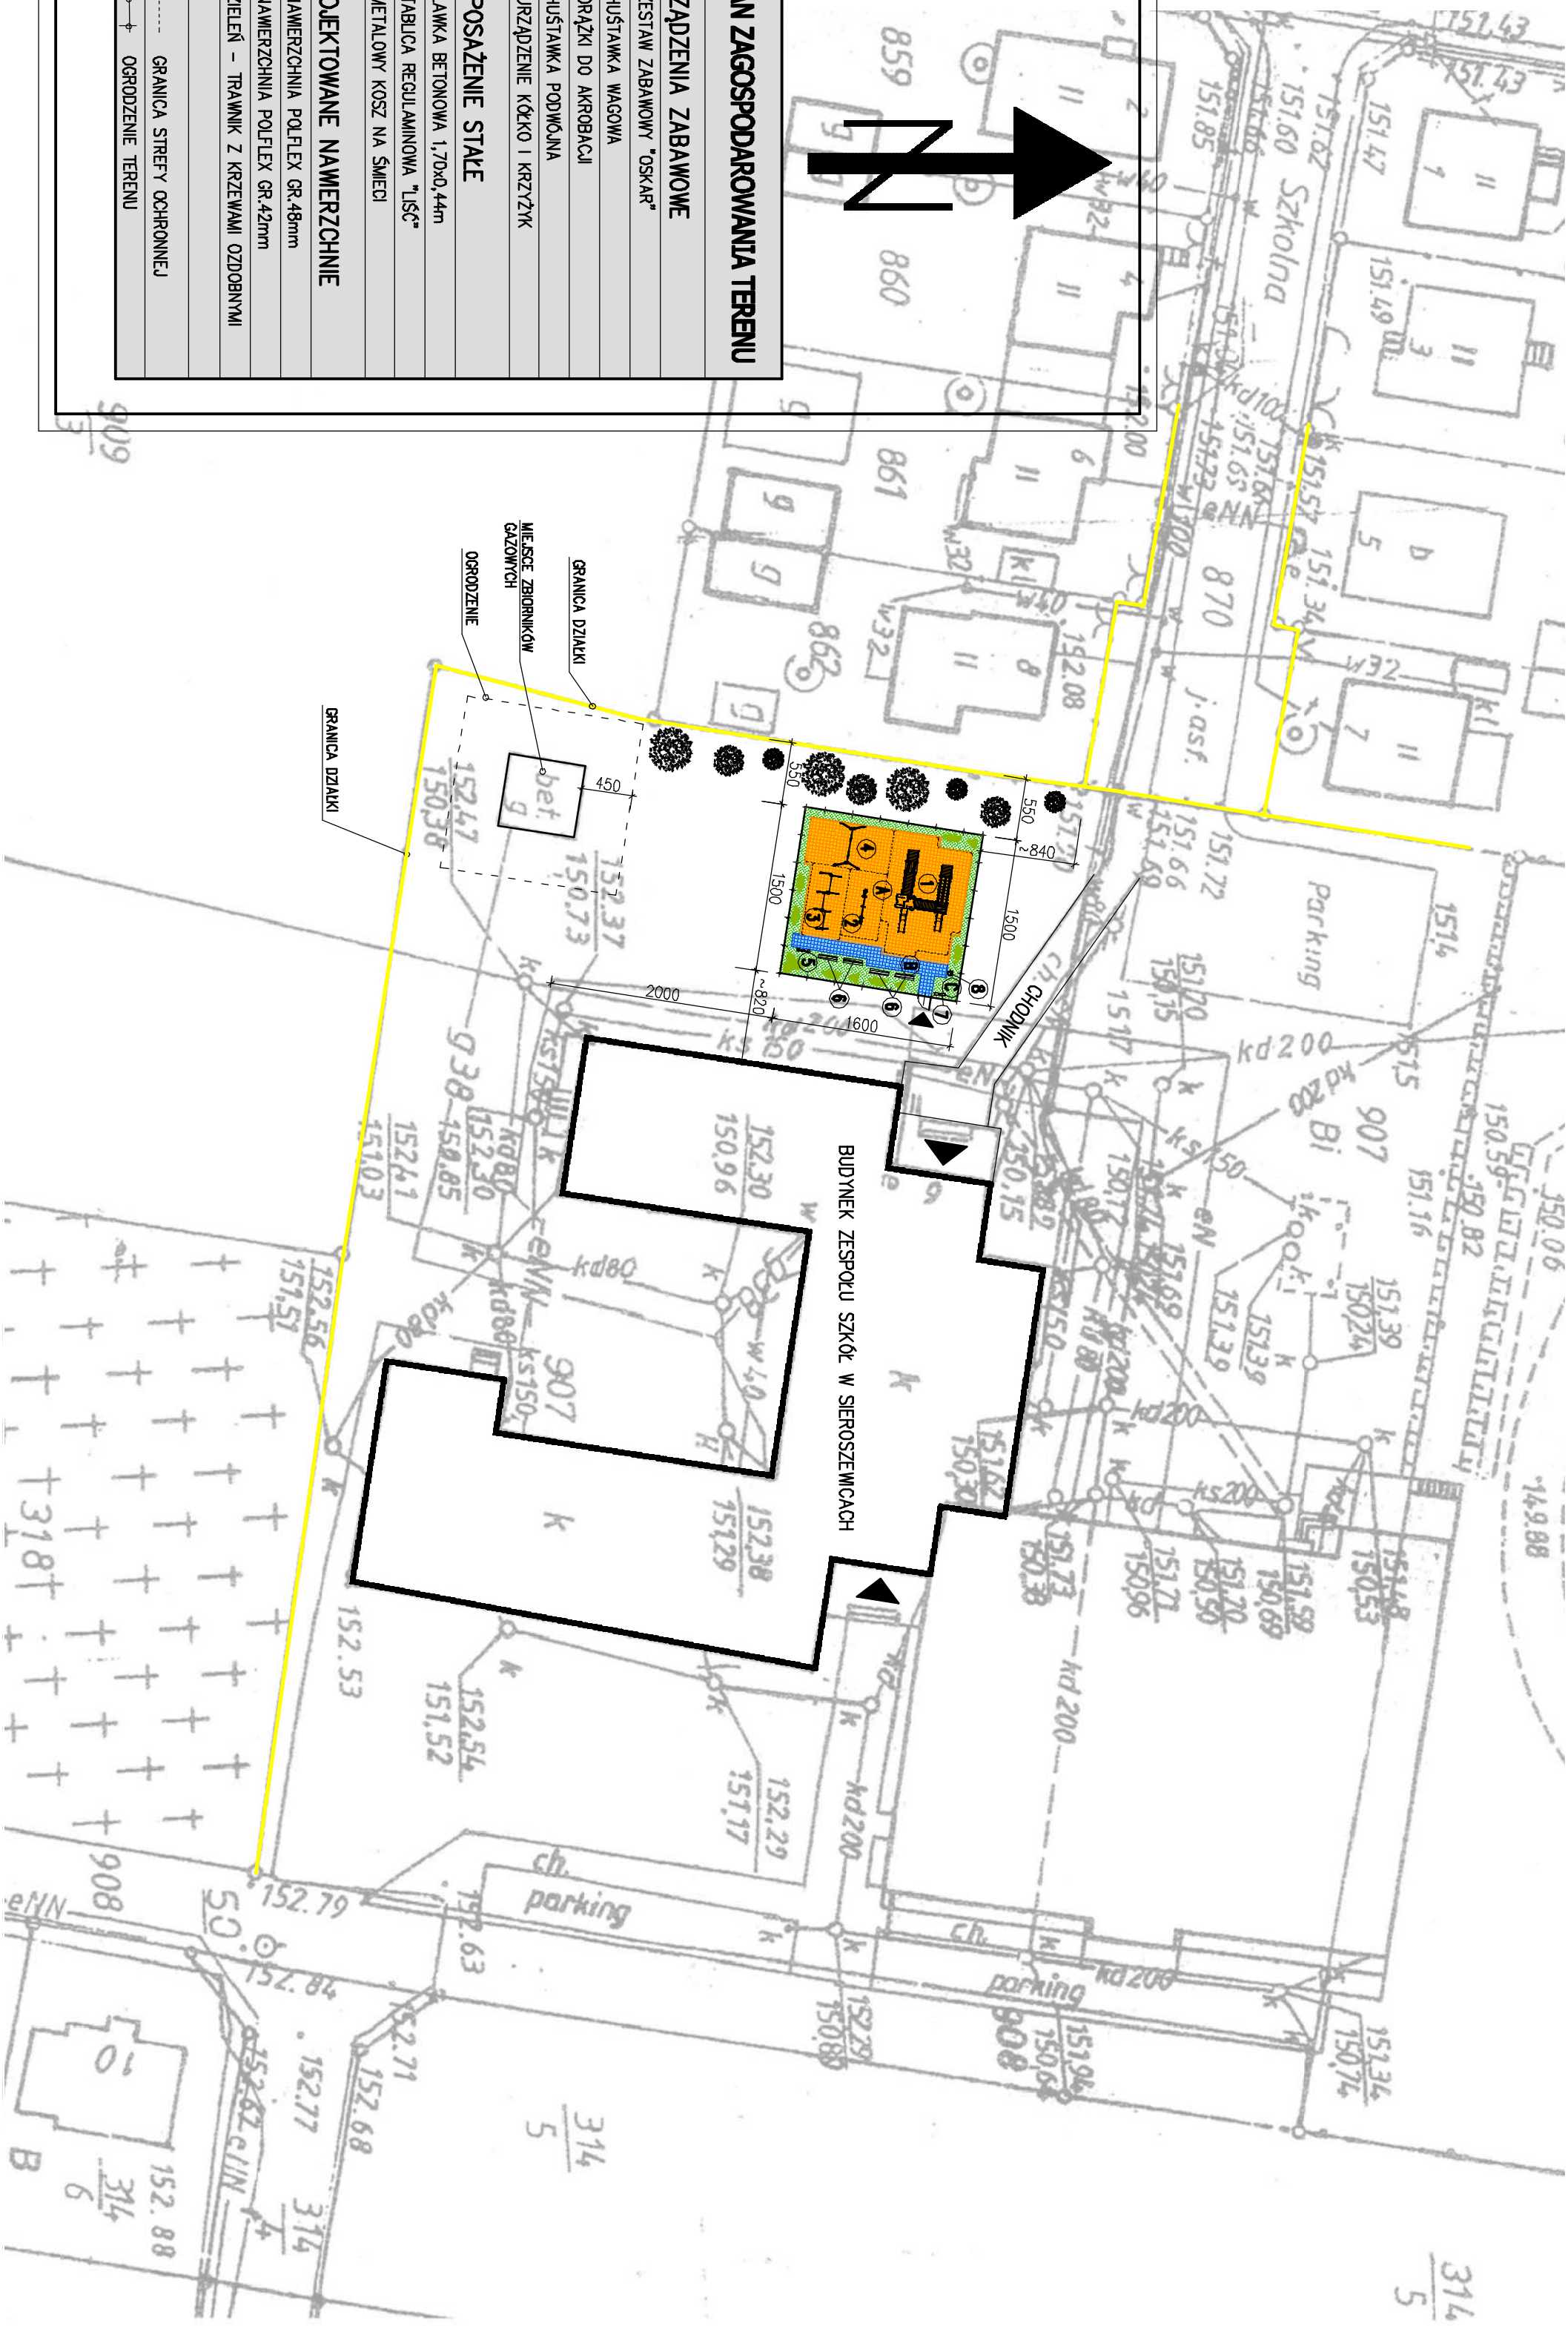

MAŁY PLAC ZABAW

FAZA	PROJEKT BUDOWLANO-WYKONAWCZY	PRZEDMIOT	PLAN ZAGOSPODAROWANIA TERENU	PROJEKTOWAŁ	inż. Wojciech Kinastowski Upr. BN/10.90/5/79 w specjalności konstrukcyjno–budowlanej		INWESTPROJEKT 62-800 KALISZ, ALWOLNOŚCI 17
BRANŻA	BUDOWLANA	OBIEKT	SZKOLNY PLAC ZABAW W RAMACH PROGRAMU "RADOSNA SZKOŁA"	SPRAWDZIŁ			SKALA 1:500 CZERWIEC 2010
TEMAT	ARCHITEKTURA	ADRES	ZESPÓŁ SZKÓŁ W SIEROSZEWICACH UL. SZKOLNA 9, 63-405 SIEROSZEWICE	OPRACOWAŁ	mgr.inż. Joanna Dziadek		RYS. PZ 1
				OPRACOWAŁ			