RZUT PRZYZIEMIA 1:100
SALA GIMNASTYCZNA Z ZAPLECZEM

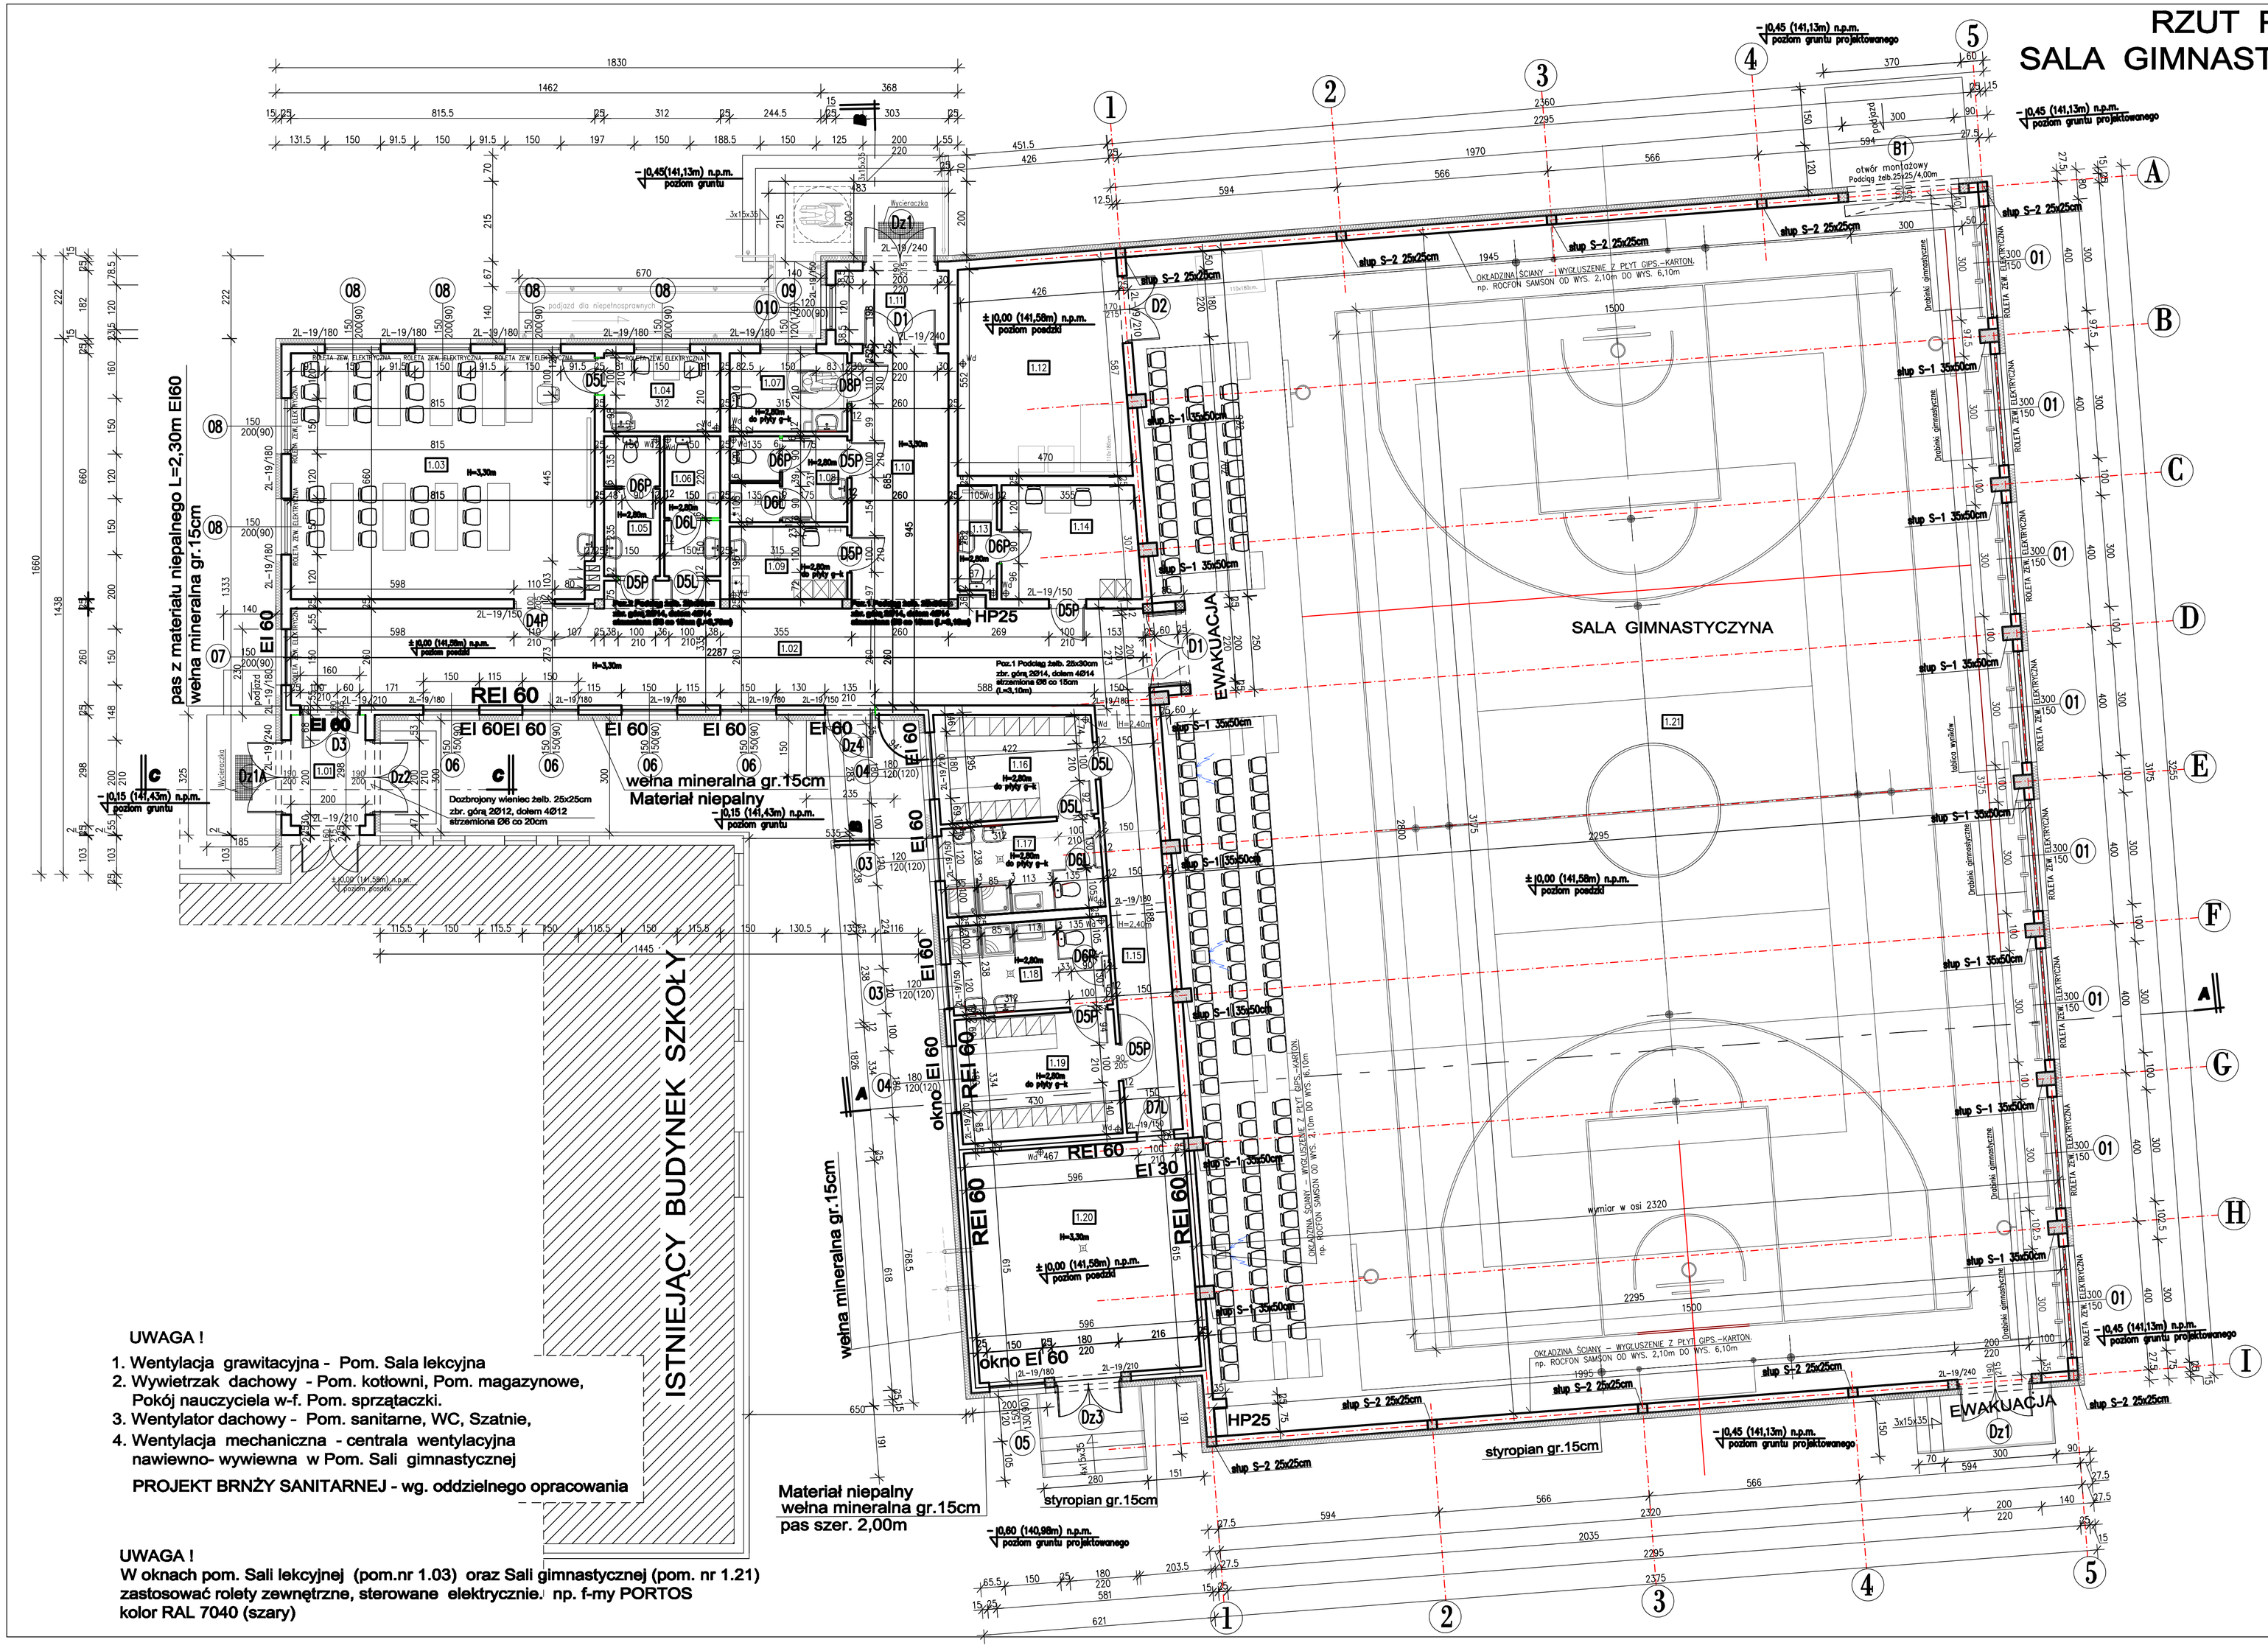
SALA GIMNASTYCZNA
EWAKUACJA
ISTNIEJĄCY BUDYNEK SZKOŁY
pas z materiału niepalnego L=2,30m EI60
wełna mineralna gr.15cm
REI 60
EI 60
EI 30
HP25
wełna mineralna gr.15cm
Materiał niepalny
wełna mineralna gr.15cm
pas szer. 2,00m
styropian gr.15cm
wełna mineralna gr.15cm
Materiał niepalny
okno EI 60
okno EI 60
OKŁADZINA ŚCIANY – WYGŁUSZENIE Z PŁYT GIPS-KARTON.
np. ROCFON SAMSON OD WYS. 2,10m DO WYS. 6,10m
wymiar w osi 2320
otwór montażowy
Podciąg żelb.25x25/4,00m
Dodatki gimnastyczne
tablica zwykła
ROLETA ZEW.ELEKTRYCZNA
Dz1
Dz1A
Dz2
Dz3
Dz4
Wycieraczka
Dozbrojony wieniec żelb. 25x25cm
zbr. górą 2Ø12, dołem 4Ø12
strzemiona Ø6 co 20cm
Pos.1 Podciąg żelb. 25x30cm
zbr. górą 2Ø14, dołem 4Ø14
strzemiona Ø6 co 15cm
(L=3,10m)
Pos.2 Podciąg żelb. 25x30cm
zbr. górą 2Ø14, dołem 4Ø14
strzemiona Ø6 co 15cm (L=3,70m)
podciąg żelbetowy
Podciąg żelb. 25x30cm
zbr. górą 2Ø14, dołem 4Ø14
strzemiona Ø6 co 15cm (L=3,10m)
podciąg żelbetowy