RZUT STROPU NAD PRZYZIEMIEM (CZĘŚĆ ZAPLECZOWA) 1:100
SALA GIMNASTYCZNA Z ZAPLECZEM

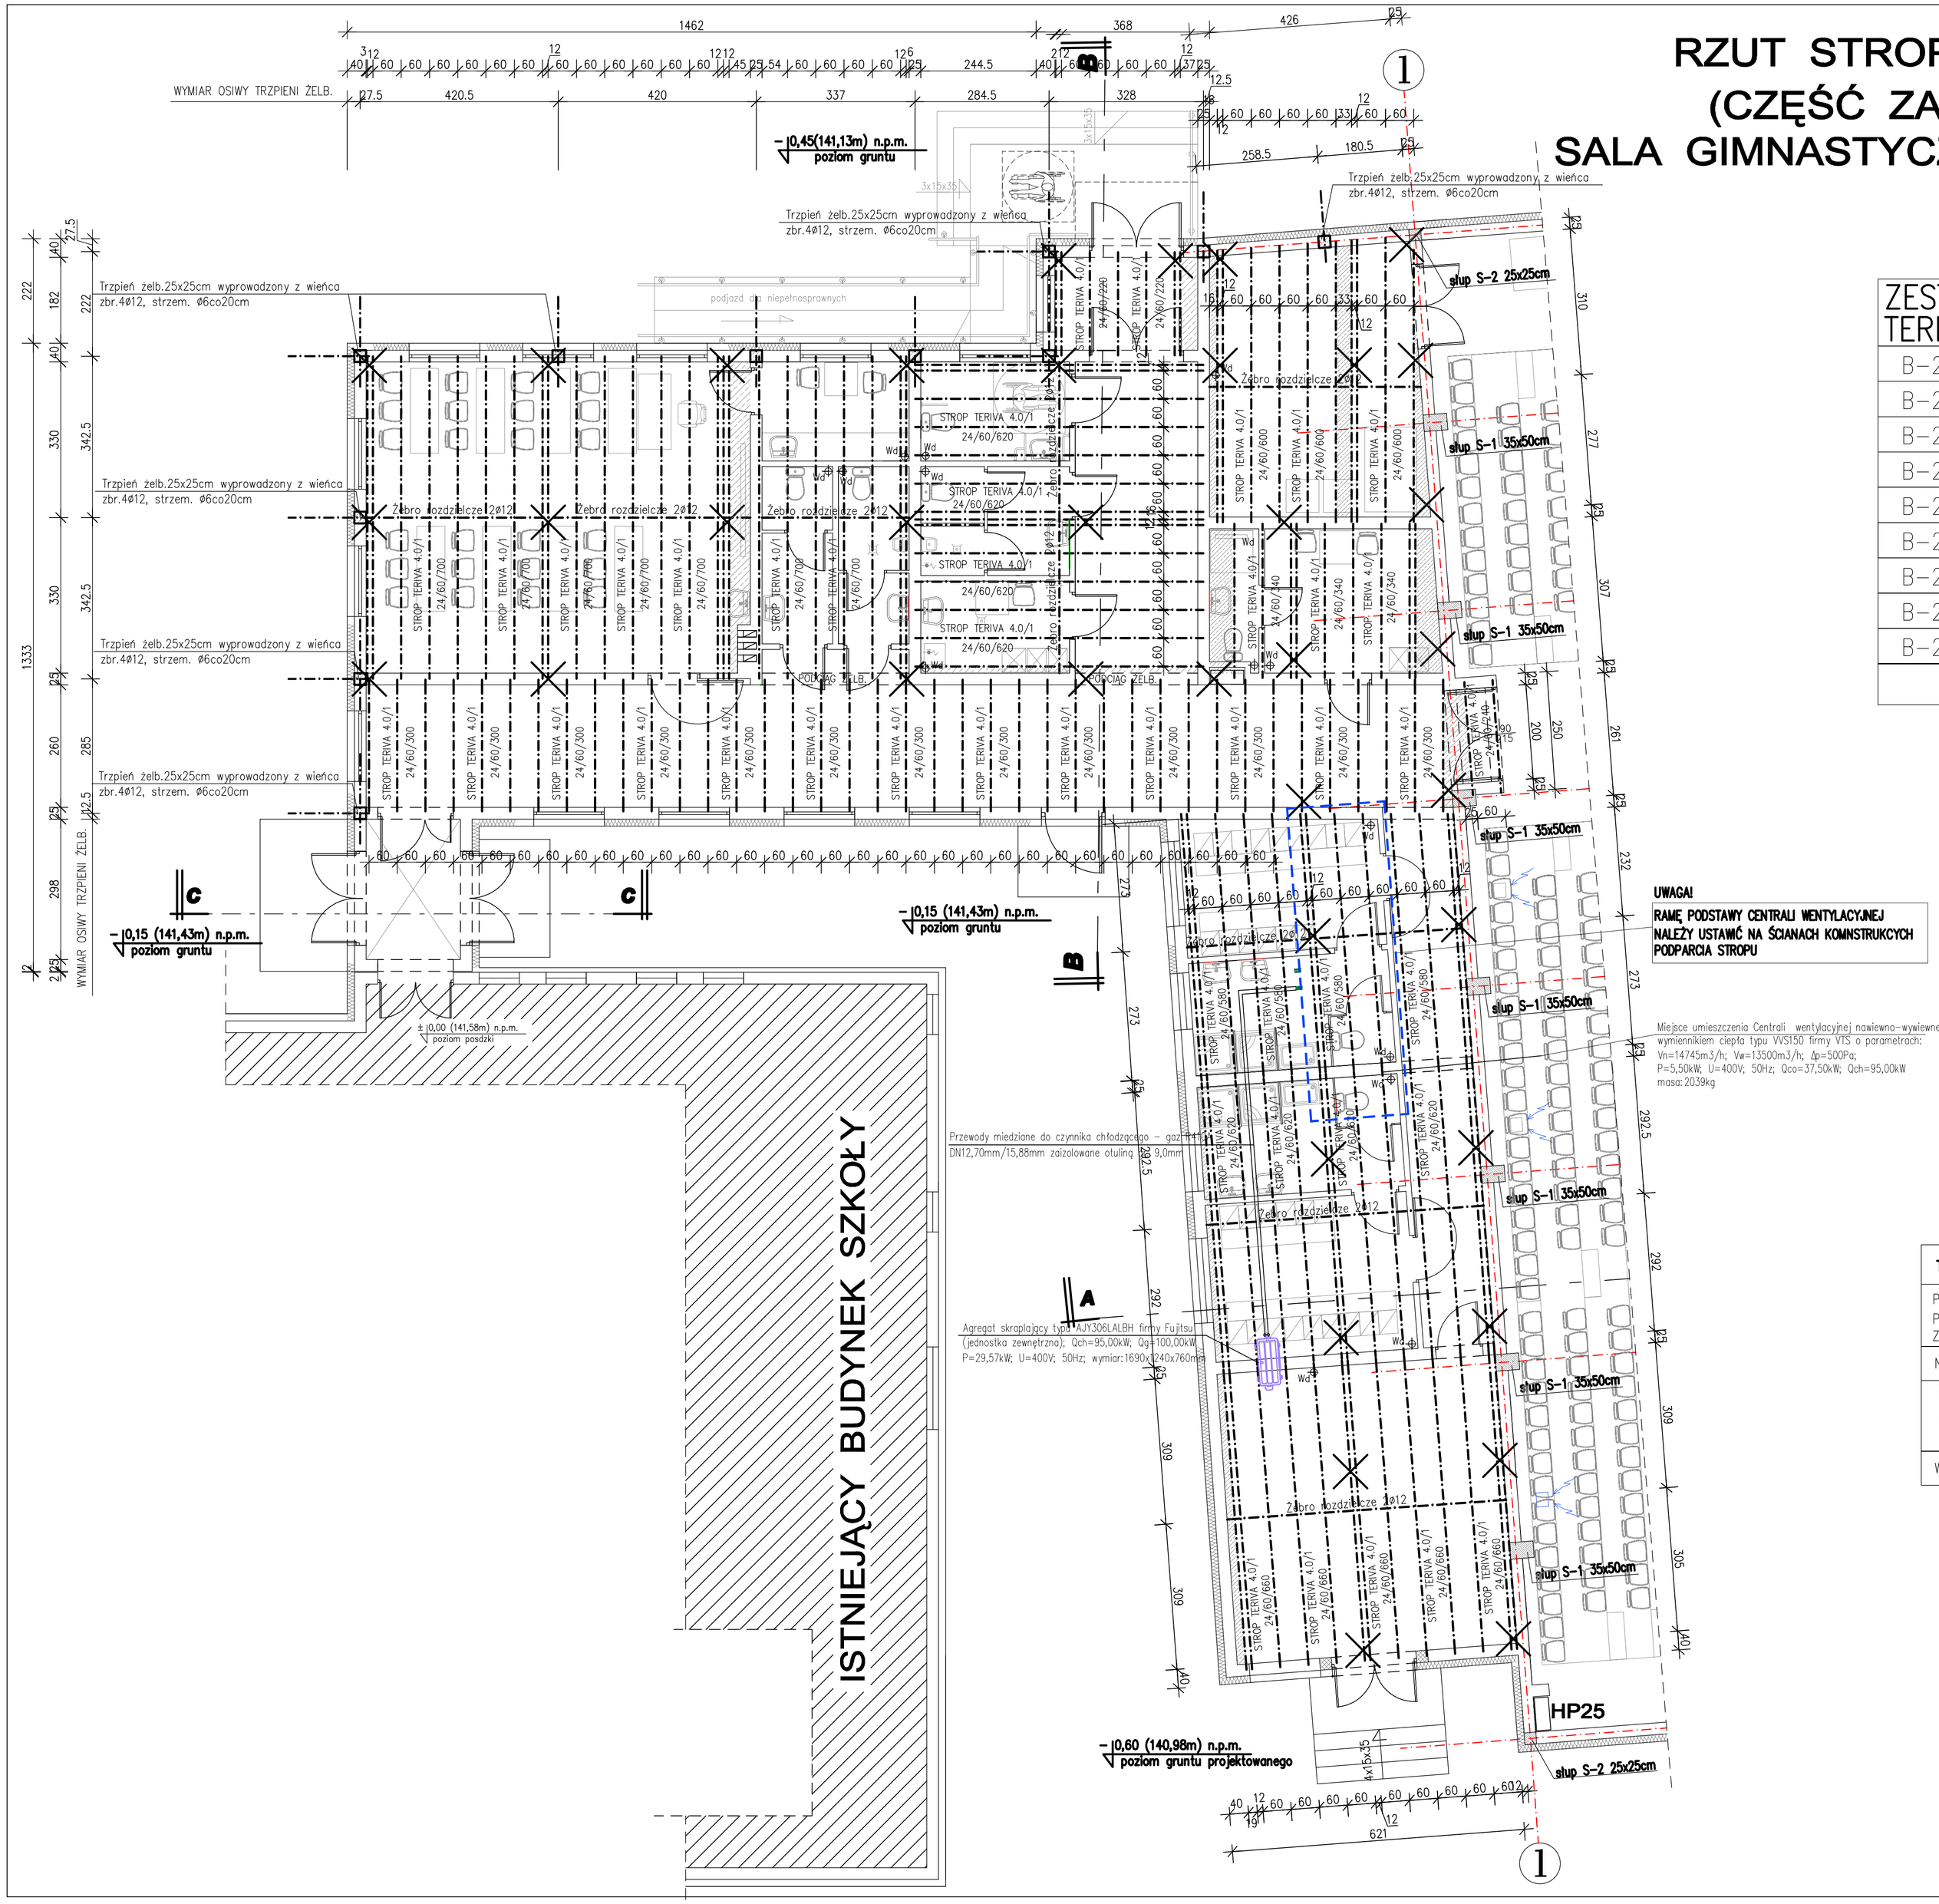

ZESTAWIENIE BELEK STROPU TERIVA 4,0/1 gr.24cm	
B-24/60/220	7szt.
B-24/60/240	2szt.
B-24/60/300	39szt.
B-24/60/340	9szt.
B-24/60/580	13szt.
B-24/60/600	10szt.
B-24/60/620	27szt.
B-24/60/660	13szt.
B-24/60/700	24szt.
ILOŚĆ PUSTAKÓW	2060szt.

UWAGA!
RAMĘ PODSTAWY CENTRALI WENTYLACYJNEJ NALEŻY USTAWIĆ NA ŚCIANACH KOMNSTRUKCYCH PODPARCIA STROPU

Miejsce umieszczenia Centrali wentylacyjnej nawiewno-wywiewnej z obrotowym wymiennikiem ciepła typu VVS150 firmy VTS o parametrach:
Vn=14745m3/h; Vw=13500m3/h; Δp=500Pa;
P=5,50kW; U=400V; 50Hz; Qco=37,50kW; Qch=95,00kW
masa: 2039kg

Trzpienie żelbetowe 25x25cm zbrojone 4ø12 strzemiona ø6 co20cm.

PRZED DOKONANIEM ZAKUPU BELEK STROPOWYCH, PODANY W PROJ. ROZSTAW PODPÓR SPRAWDZIĆ NA BUDOWIE I EWENTUALNIE SKORYGOWAĆ DŁUGOŚĆ ZAMAWIANYCH BELEK STROPOWYCH

NAJMNIEJSZA DŁUGOŚĆ OPARCIA BELEK NA MURZE WYNOSI 11cm

WYLEWKI WYKONAĆ Z BETONU KLASY C20/25
ZBROJENIE GŁÓWNE ø12 A-III CO 12cm
PRĘTY ROZDZIELCZE ø6 CO 25cm

WYMIARY POBRAĆ NA BUDOWIE!!

NR PROJEKTU: **06/2020**	OBIEKT: **ROZBUDOWA BUDYNKU SZKOŁY O POMIESZCZENIA SALI GIMNASTYCZNEJ Z ZAPLECZEM**		
ADRES BUDOWY:	**63-405 Rososzyce ul. Kaliska dz.nr 436, gmina Sieroszewice**		
INWESTOR:	**Urząd Gminy 63-405 Sieroszewice, ul. Ostrowska 85**		
TREŚĆ RYSUNKU:	**RZUT STROPU NAD PRZYZIEMIEM**		NR RYS. **K-11**
BRANŻA: ochrona pożarowa	STADIUM: PROJEKT BUDOWLANY	SKALA: **1:100**	DATA: październik 2020
KIEROWNIK PRACOWNI Upr.bud. do projektowania z ograniczeniami w specjal. konstrukcyjno-budowlanej i architektonicznej	Janusz MICHALSKI Nr upr. BN 10.9/63/79		PODPIS
PROJEKTANT KONSTRUKCJI Upr.bud. do projektowania bez ograniczeń w specjal.konstrukcyjno-budowlanej	inż. Paweł WOŹNIAK Nr.upr. 7131/186/P/2002		PODPIS
SPRAWDZAJĄCY PROJEKTANT KONSTRUKCJI Upr.bud. do projektowania bez ograniczeń w specjal.konstrukcyjno-budowlanej w zakresie konstr.budowlanych	inż. Jan CZABAŃSKI Nr upr.UAN 7342-30/91		PODPIS
ASYSTENT PROJEKTANTA	mgr inż. Sylwia KURZAWA		PODPIS

"BUDEX"
ZAKŁAD USŁUG PROJEKTOWYCH JANUSZ MICHALSKI
63-400 OSTRÓW WIELKOPOLSKI
ul. CZARNIECKIEGO 63 Tel/fax 062 736 71 09
adres e-mail: budex.ostrow@ op.pl

PRAWA AUTORSKIE ZASTRZEŻONE USTAWĄ Z DN. 4 LUTY 1994r.