

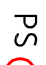

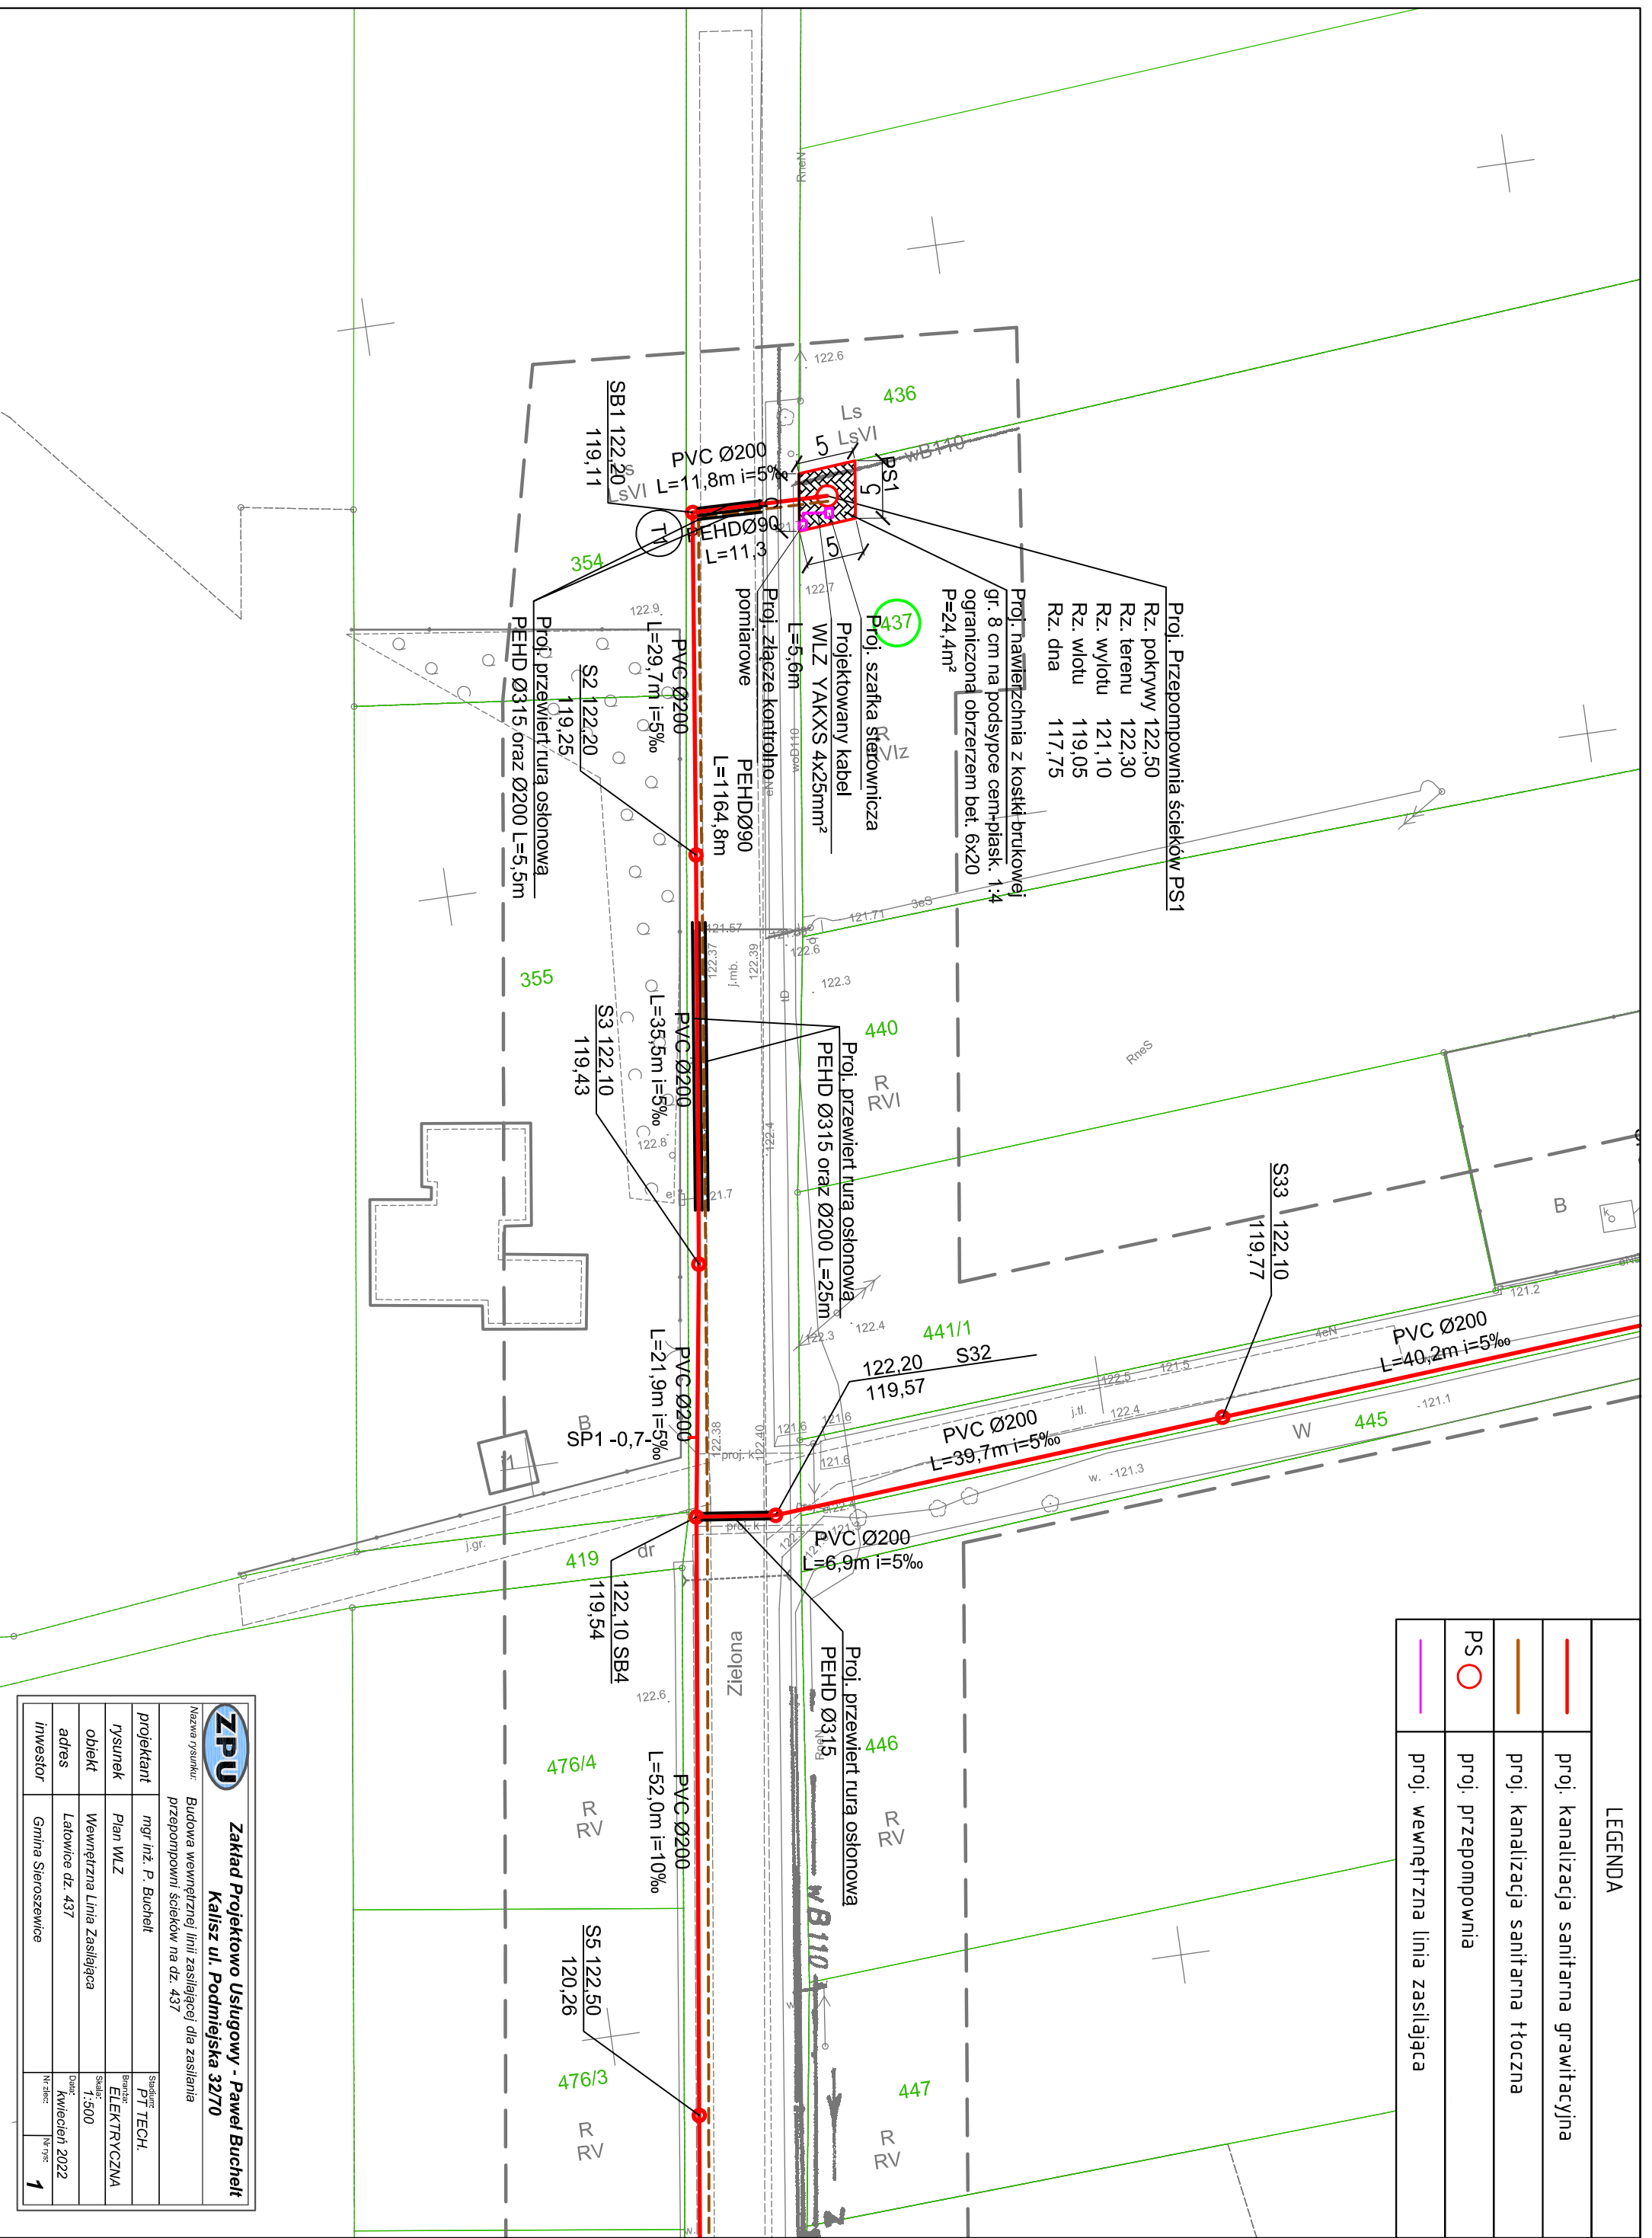


LEGENDA	
	proji. kanalizacja sanitarna grawitacyjna
	proji. kanalizacja sanitarna tłoczna
	proji. przepompownia
	proji. wewnętrzna linia zasilająca



ZPU Zakład Projektowo Usługowy - Paweł Buchelt
Kalisz ul. Podmiejska 32/70

Nazwa rysunku: Budowa wewnętrznej linii zasilającej dla zasilania przepompowni ścieków na dz. 437

projektant	mgr inż. P. Buchelt	Skala rys.:	PT TECH.
rysownik	Plan WLZ	Brzoza:	ELEKTRYCZNA
obiekt	Wewnętrzna Linia Zasilająca	Skala:	1:500
adres	Latowice dz. 437	Data:	Kwiecień 2022
inwestor	Gmina Stroszewice	Nr. zlec.	Nr. rys.:
			1