



TG
Pp = 26,0kW



ZŁĄCZE POMIAROWE
ZNP

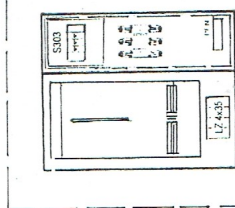

ZNT-1LS

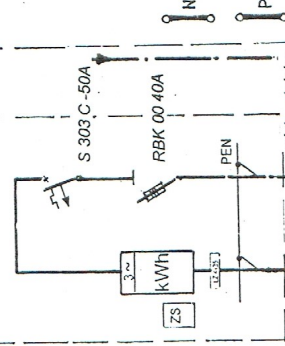

wp-paź

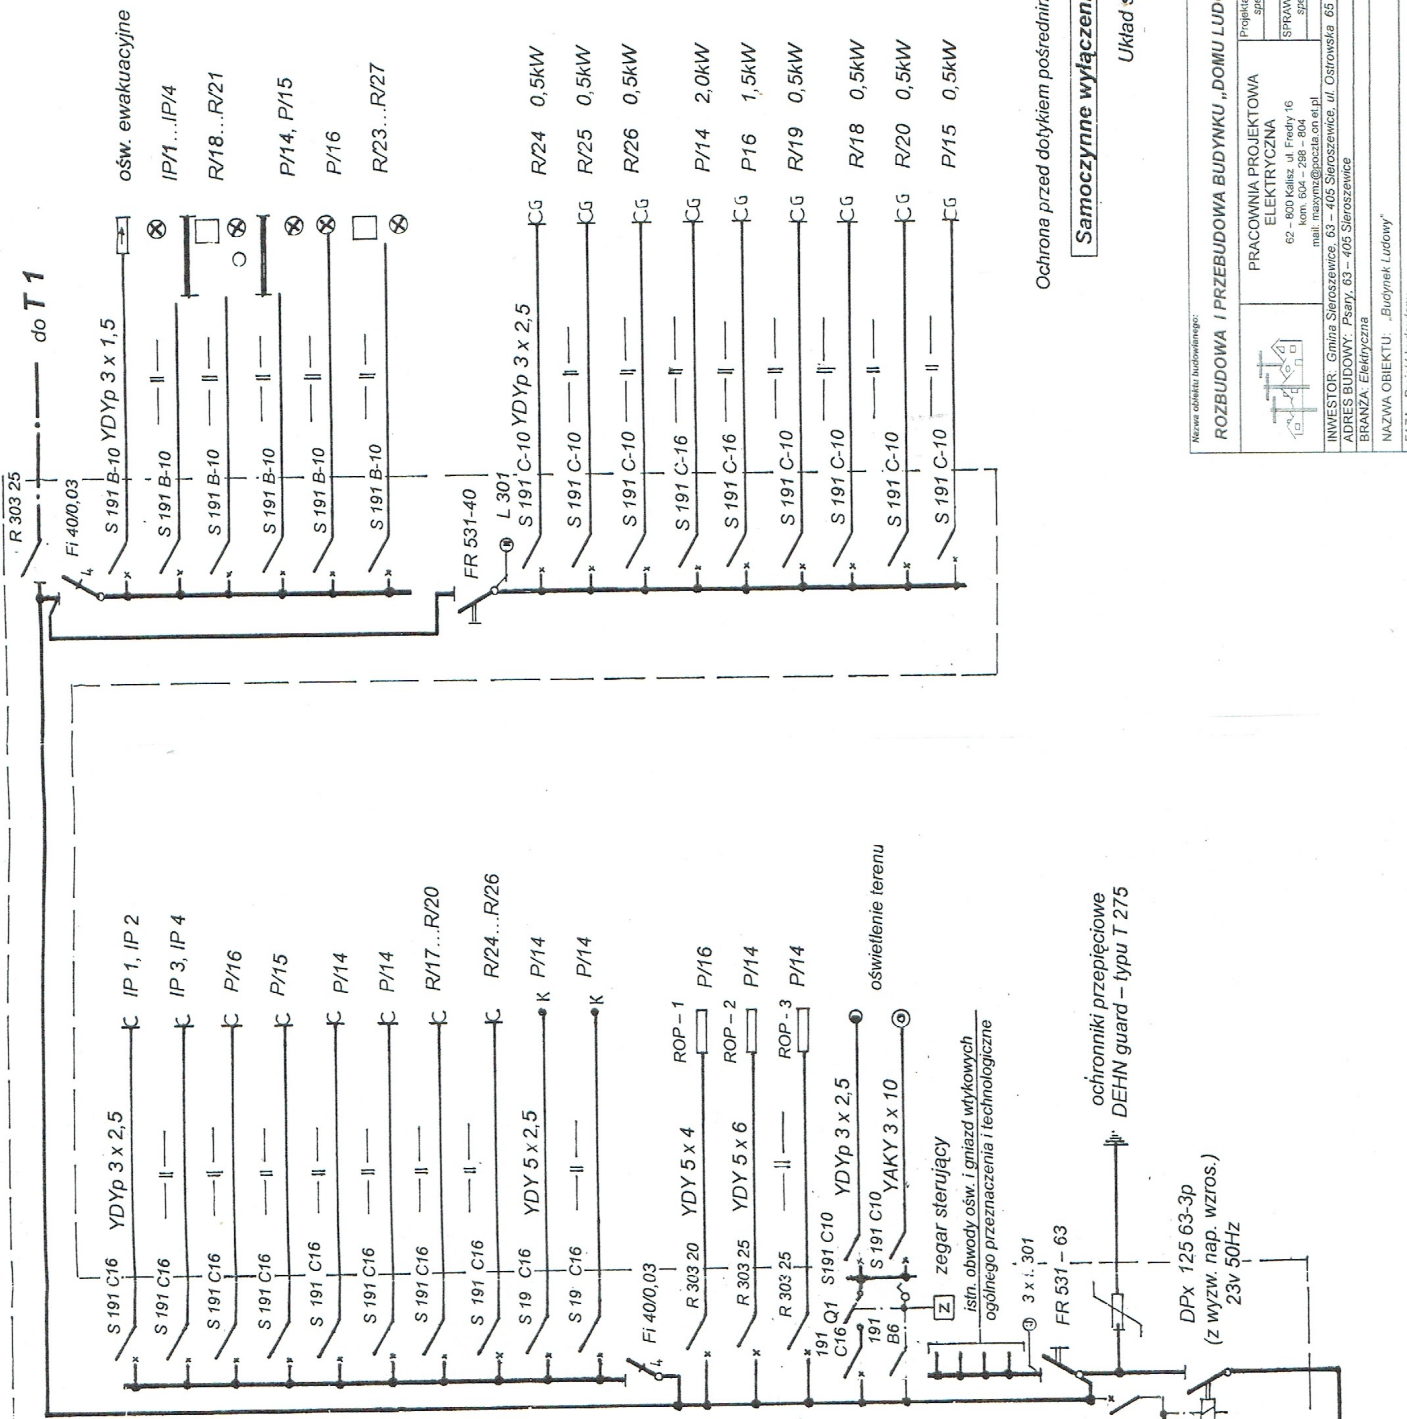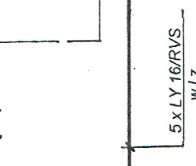

Ochrona przed dotykaniem pośrednim

Samoczynne wyłączenie zasilania

Układ sieci TN - S

Nazwa obiektu budowlanego:		ROZBUDOWA I PRZEBUDOWA BUDYNKU „DOMU LUDOWEGO” W PSARACH	
Projektant: J. Zakrzewski		spec. inf. architekcyjna UAN 7342/1293	
SPRWDZAJĄCY: Andrzej Straszak		spec. inf. architekcyjna UAN-8386/2369	
BRANŻA: Elektryczna		Nazwa obiektu: „Budynek Ludowy”	
FAZA: Projekt budowlany		TYTUŁ RYSUNKU: Schemat elektryczny instalacji elektrycznej wewnętrznej	
NR RYS	DATA	SKALA	
2/7	15.12.2016		