


ŚCIANA DOBEPIONA
STYROPIAN-FREZOWANY
GR. 15 cm
KOLOR TYNKU
RAL 9010

ŚCIANA DOBEPIONA
STYROPIAN-FREZOWANY
GR. 15 cm
KOLOR TYNKU
RAL 9010

ŚCIANA DOBEPIONA
STYROPIAN-FREZOWANY
GR. 15 cm
TYNKI ŻWIĄCZY
ODCIEŃ ZBIŁŻONY DO RAL 4002

ŚCIANA DOBEPIONA
STYROPIAN-FREZOWANY
GR. 15 cm
KOLOR TYNKU
RAL 3015

ELEWACJA PÓŁNOCNA

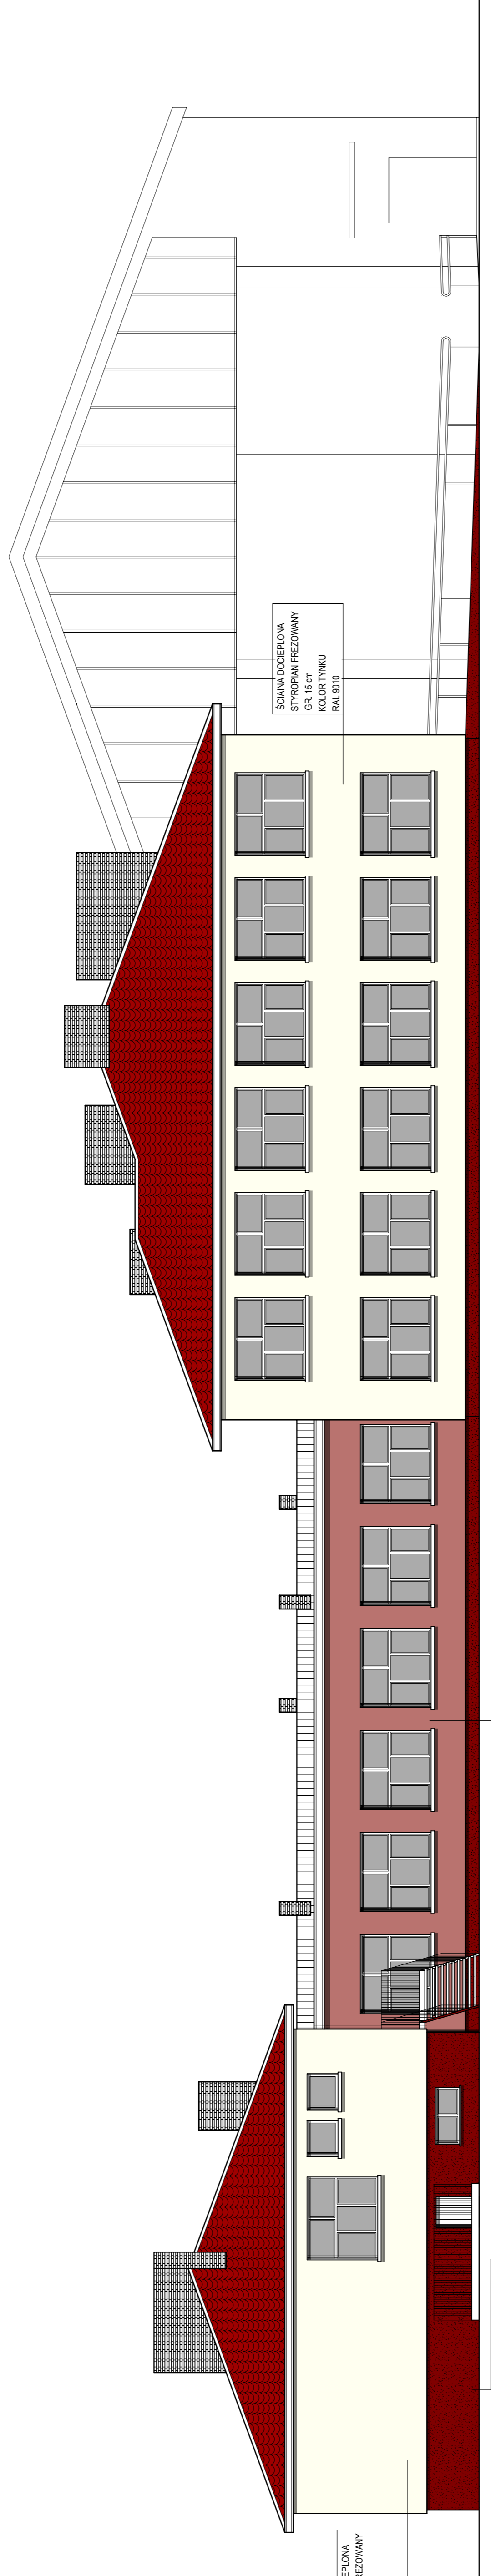


ŚCIANA DOBEPIONA
STYROPIAN-FREZOWANY
GR. 15 cm
KOLOR TYNKU
RAL 9010

ŚCIANA DOBEPIONA
STYROPIAN-FREZOWANY
GR. 15 cm
KOLOR TYNKU
RAL 9010

ŚCIANA DOBEPIONA
STYROPIAN-FREZOWANY
GR. 15 cm
TYNKI ŻWIĄCZY
ODCIEŃ ZBIŁŻONY DO RAL 4002

ŚCIANA DOBEPIONA
STYROPIAN-FREZOWANY
GR. 15 cm
KOLOR TYNKU
RAL 3015

ELEWACJA POŁUDNIOWA

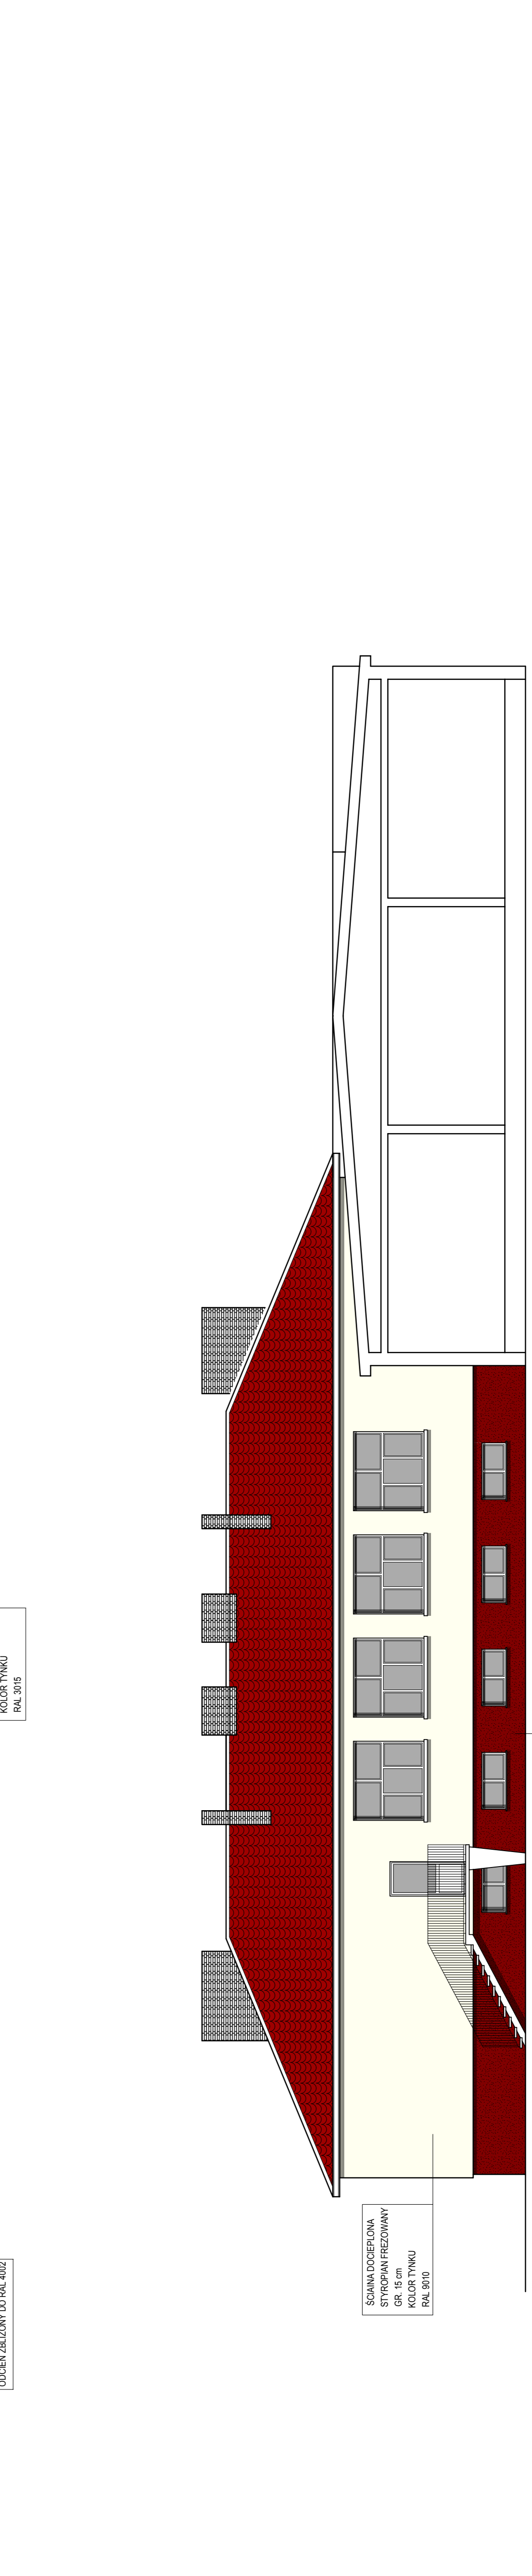

ŚCIANA DOBEPIONA
STYROPIAN-FREZOWANY
GR. 15 cm
KOLOR TYNKU
RAL 9010

ŚCIANA DOBEPIONA
STYROPIAN-FREZOWANY
GR. 15 cm
TYNKI ŻWIĄCZY
ODCIEŃ ZBIŁŻONY DO RAL 4002

ELEWACJA WSCHODNIA 2

PROJEKT BUDOWLANY	NR RYS	5
NAZWA OBIEKTU - TERMÓDOKONNACJA ZESPÓŁU SZKÓŁ W SIEROSZEWICACH		
ADRES OBIEKTU - SIEROSZEWICACH UL. SZKOLNA 8 DZ.NR.907		
BRANŻA -	BUDOWLANA - JED. EWID. - 301/01/2	
TREŚĆ -	ELEWACJE	
PROJEKTANT	<small>DR. INŻ. ARCH. PAWEŁ MAZURA</small> <small>ARCH. INŻ. ARCH. JACEK KASZUBA</small> <small>ARCH. INŻ. ARCH. JACEK KASZUBA</small>	
ASYSTENT	<small>DR. INŻ. ARCH. PAWEŁ MAZURA</small> <small>ARCH. INŻ. ARCH. JACEK KASZUBA</small>	
	SKALA 1:100	CZERNIECZNY 1.