PROJEKT ZAGOSPODAROWANIA TERENU

1:500

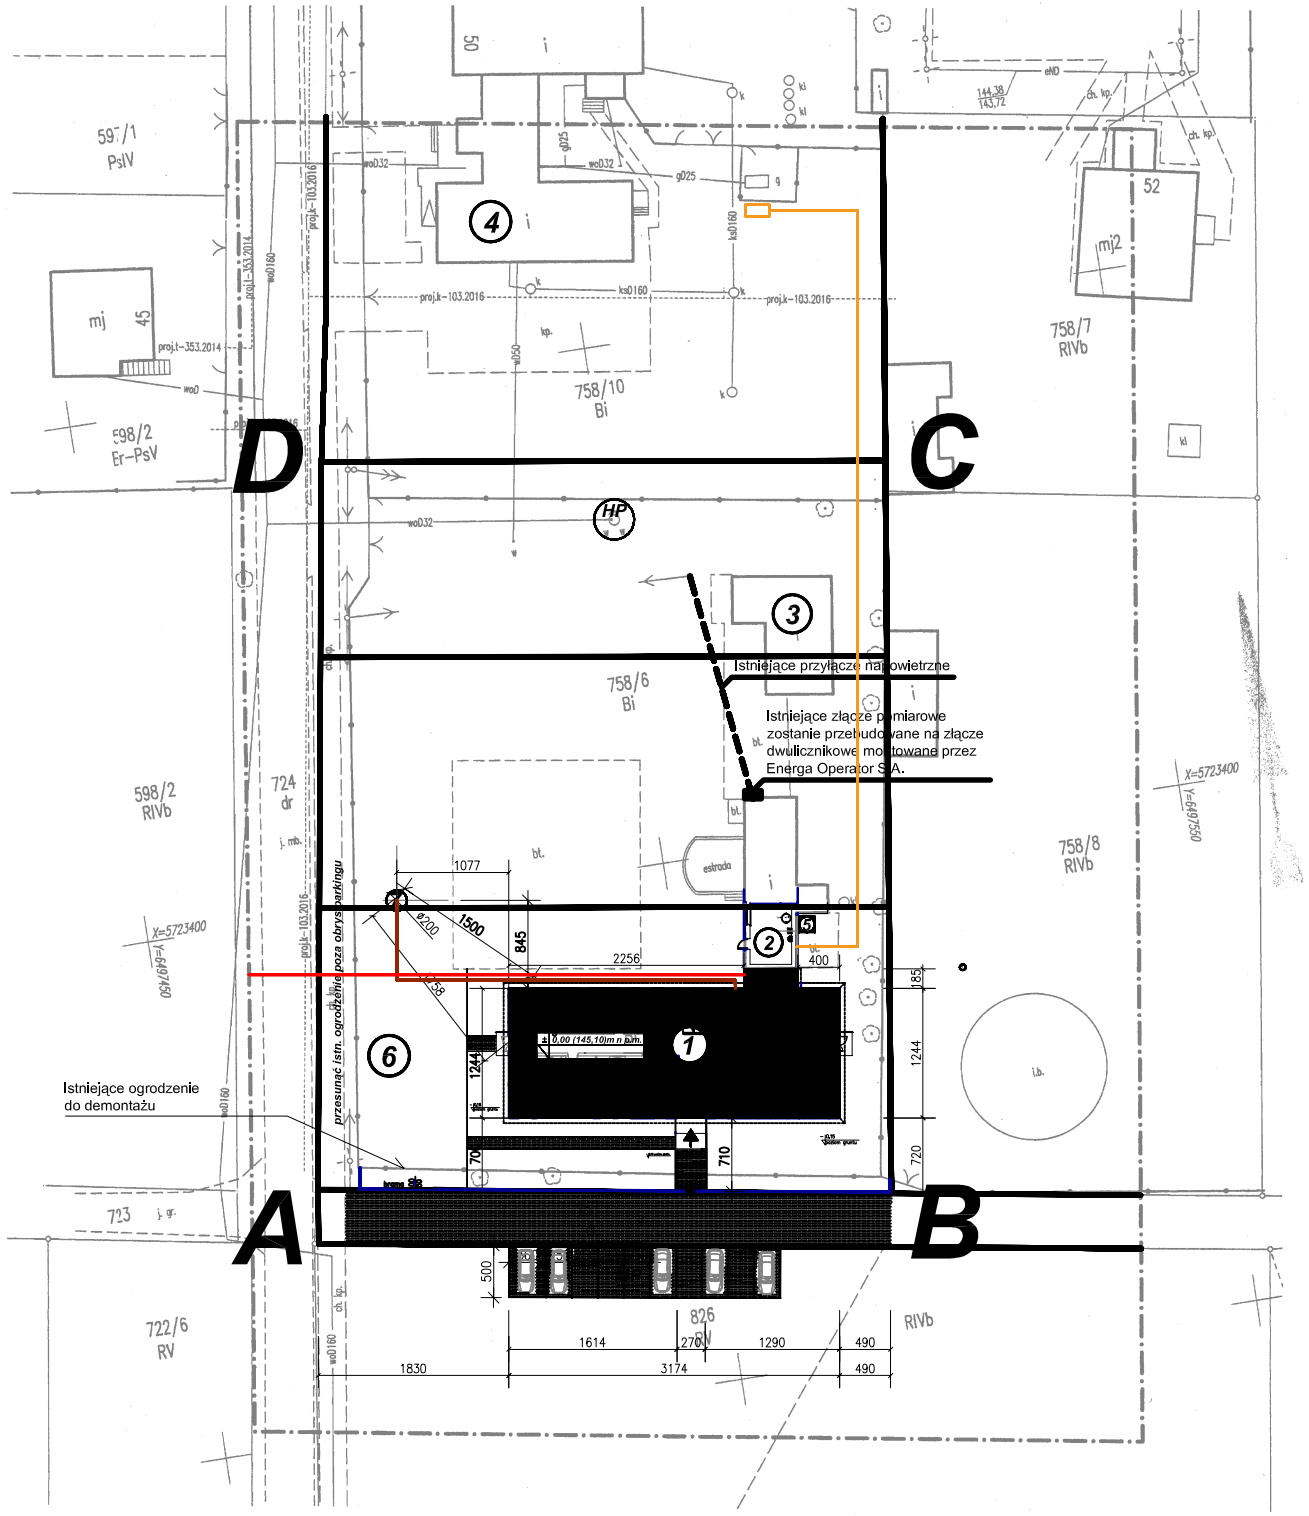

LIMBUS USŁUGI GEODEZYJNE
inż. Sławomir Kaźmierczak
Topola-Osiedle, ul. Odolanowska 9
63-421 Przygodzice
NIP 622 226 75 05 R. 302108962

SPORZĄDZIŁ GEODETA
inż. SŁAWOMIR KAŹMIERCZAK
Topola Osiedle, ul. Odolanowska 9
63-421 Przygodzice
Upr. nr 19457 wyd. przez GGK
28 PAŹ. 2016

MAPA DO CELÓW PROJEKTOWYCH

Ozn. kanc. zgłoszenia pracy: GGO.6640.2256.2016

Miejscowość: *LATOWICE*

Jednostka ewidencyjna: *301707_2 Sieroszewice*

Obręb ewidencyjny: *0004 Latowice*

Skala mapy: *1:500*

Nazwa układu współrzędnych:
prostokątnych płaskich- *2000 poł. 18*
wysokości- *Kronsztad*

Oznaczenie granic obszaru który był przedmiotem aktualizacji: ----------

Informacje o służebnościach gruntowych mających wpływ na zagospodarowanie gruntów, zlokalizowanych w granicach projektowanej inwestycji:
brak służebności

Poświadcza się, że niniejszy dokument został opracowany w wyniku prac geodezyjnych i kartograficznych, których rezultaty zawiera operat techniczny wpisany do ewidencji materiałów państwowego zasobu geodezyjnego i kartograficznego
STAROSTA OSTROWSKI
(Organ prowadzący państwowy zasób geodezyjny i kartograficzny)
P.3017.20 16. 3904-6
(dokumentacja geodezyjna materiału zasobu - operatu technicznego)
15 LIS. 2016
(Data wpisania operatu technicznego do ewidencji materiałów zasobu)
Z up. STAROSTY
Kierownik
Powiatowego Ośrodka Dokumentacji Geodezyjnej i Kartograficznej
Renata Sowak
(imię, nazwisko i podpis osoby reprezentującej organ)

ZA ZGODNOŚĆ ODPISU
Z ORYGINAŁEM MAPY

Data..... Podpis.....

Oznaczenia:

1. Projektowany budynek Dziennego Domu Wsparcia
2. Istniejący budynek administracyjno-magazynowy
3. Istniejący budynek remizy strażackiej
4. Istniejący budynek przedszkola
5. Projektowany kontener na odpady organiczne
6. Projektowany plac ćwiczeń - trawnik wg oddzielnego opracowania
7. Projektowany zbiornik ścieków sanitarnych V=7,15m3 - przejezdny wg oddzielnego opracowania

-zieleń niska
-utwardzenie dojazdu i dojścia
-granice terenu
MP - projektowane miejsca postojowe
ABCD -granice opracowania

PROJEKT ZAGOSPODAROWANIA TERENU 1:500

BILANS TERENU

Powierzchnia działki Nr 758/4, 758/6,	3900,00m2
Powierzchnia działki Nr 758/10,	5100,00m2
Powierzchnia działki Nr 757 w zakresie opracowania	350,00m2
Powierzchnia działki Nr 826	7643,00m2
RAZEM:	16.993,00m2

Dopuszczalny wskaźnik zabudowy	30% tj. 5.097,90m2
Udział powierzchni biologicznie czynnej powyżej	20% tj. 3.398,60m2
Powierzchnia zabudowana:	
-projektowana	404,40m2
-istniejąca	595,46m2
-powierzchnia utwardzona (dojazd, dojście) istn. i proj.	796,10m2
RAZEM:	1.796,96m2

Powierzchnia biologicznie czynna: 16.993,00 m2 -1.796,96 m2 = 15.197,04m2> 3.398,60 m

UWAGA!!
Projektowane przyłącza sieci wg oddzielnych opracowań technicznych

LEGENDA:

-Projektowane przyłącze wodociągowe
-Projektowane przyłącze kanalizacji sanitarnej
- Projektowane przyłącze energetyczne
-Projektowane przyłącze gazowe (oddzielne pozwolenie)
- Projektowane ogrodzenie (panele ogrodzeniowe)

PROJEKT ZAMIENNY

NR PROJEKTU: 13/2016	OBIEKT: BUDOWA BUDYNKU DZIENNEGO DOMU SENIOR +		
ADRES BUDOWY	63-405 Sieroszewice Latowice ; dz.nr 758/4, 758/6, 758/10, 757, 826 obręb ew.: 0004; jednostka ewidencyjna:301707_2		
INWESTOR	Gmina Sieroszewice ul. Ostrowska 65, 63-405 Sieroszewice		
TREŚĆ RYSUNKU	PROJEKT ZAGOSPODAROWANIA TERENU	NR RYS.	1/0
BRANŻA: BUDOWLANA	STADIUM: PROJEKT BUDOWLANY	SKALA: 1:500	DATA: MARZEC 2016r.
PROJEKTANT ARCHITEKTURY Uprbud. do projektowania bez ograniczeń w specjalności architektonicznej	mgr inż. arch. Wiesław MOTYL Nr upr.UAN 7342-66/91		PODPIS
SPRAWDZAJĄCY ARCHITEKTURĘ Uprbud. do projektowania bez ograniczeń w specjalności architektonicznej	mgr inż. arch. Włodzimierz CYBULKA		PODPIS
KIEROWNIK PRACOWNI Uprbud. do projektowania z ograniczeniami w specjal. konstrukcyjno-budowlanej i architektonicznej	Janusz MICHALSKI Nr upr. BN 10.9/63/79		PODPIS
ASYSTENT PROJEKTANTA	mgr inż. Sylwia KURZAWA		PODPIS

"B U D E X"
ZAKŁAD USŁUG PROJEKTOWYCH
JANUSZ MICHALSKI
63-400 OSTRÓW WIELKOPOLSKI
ul. CZARNIECKIEGO 63 Tel/fax 062 736 71 09
adres email: budex.ostrow@op.pl

PRAWA AUTORSKIE ZASTRZEŻONE USTAWA Z DN. 4 LUTY 1994r