1:100/100

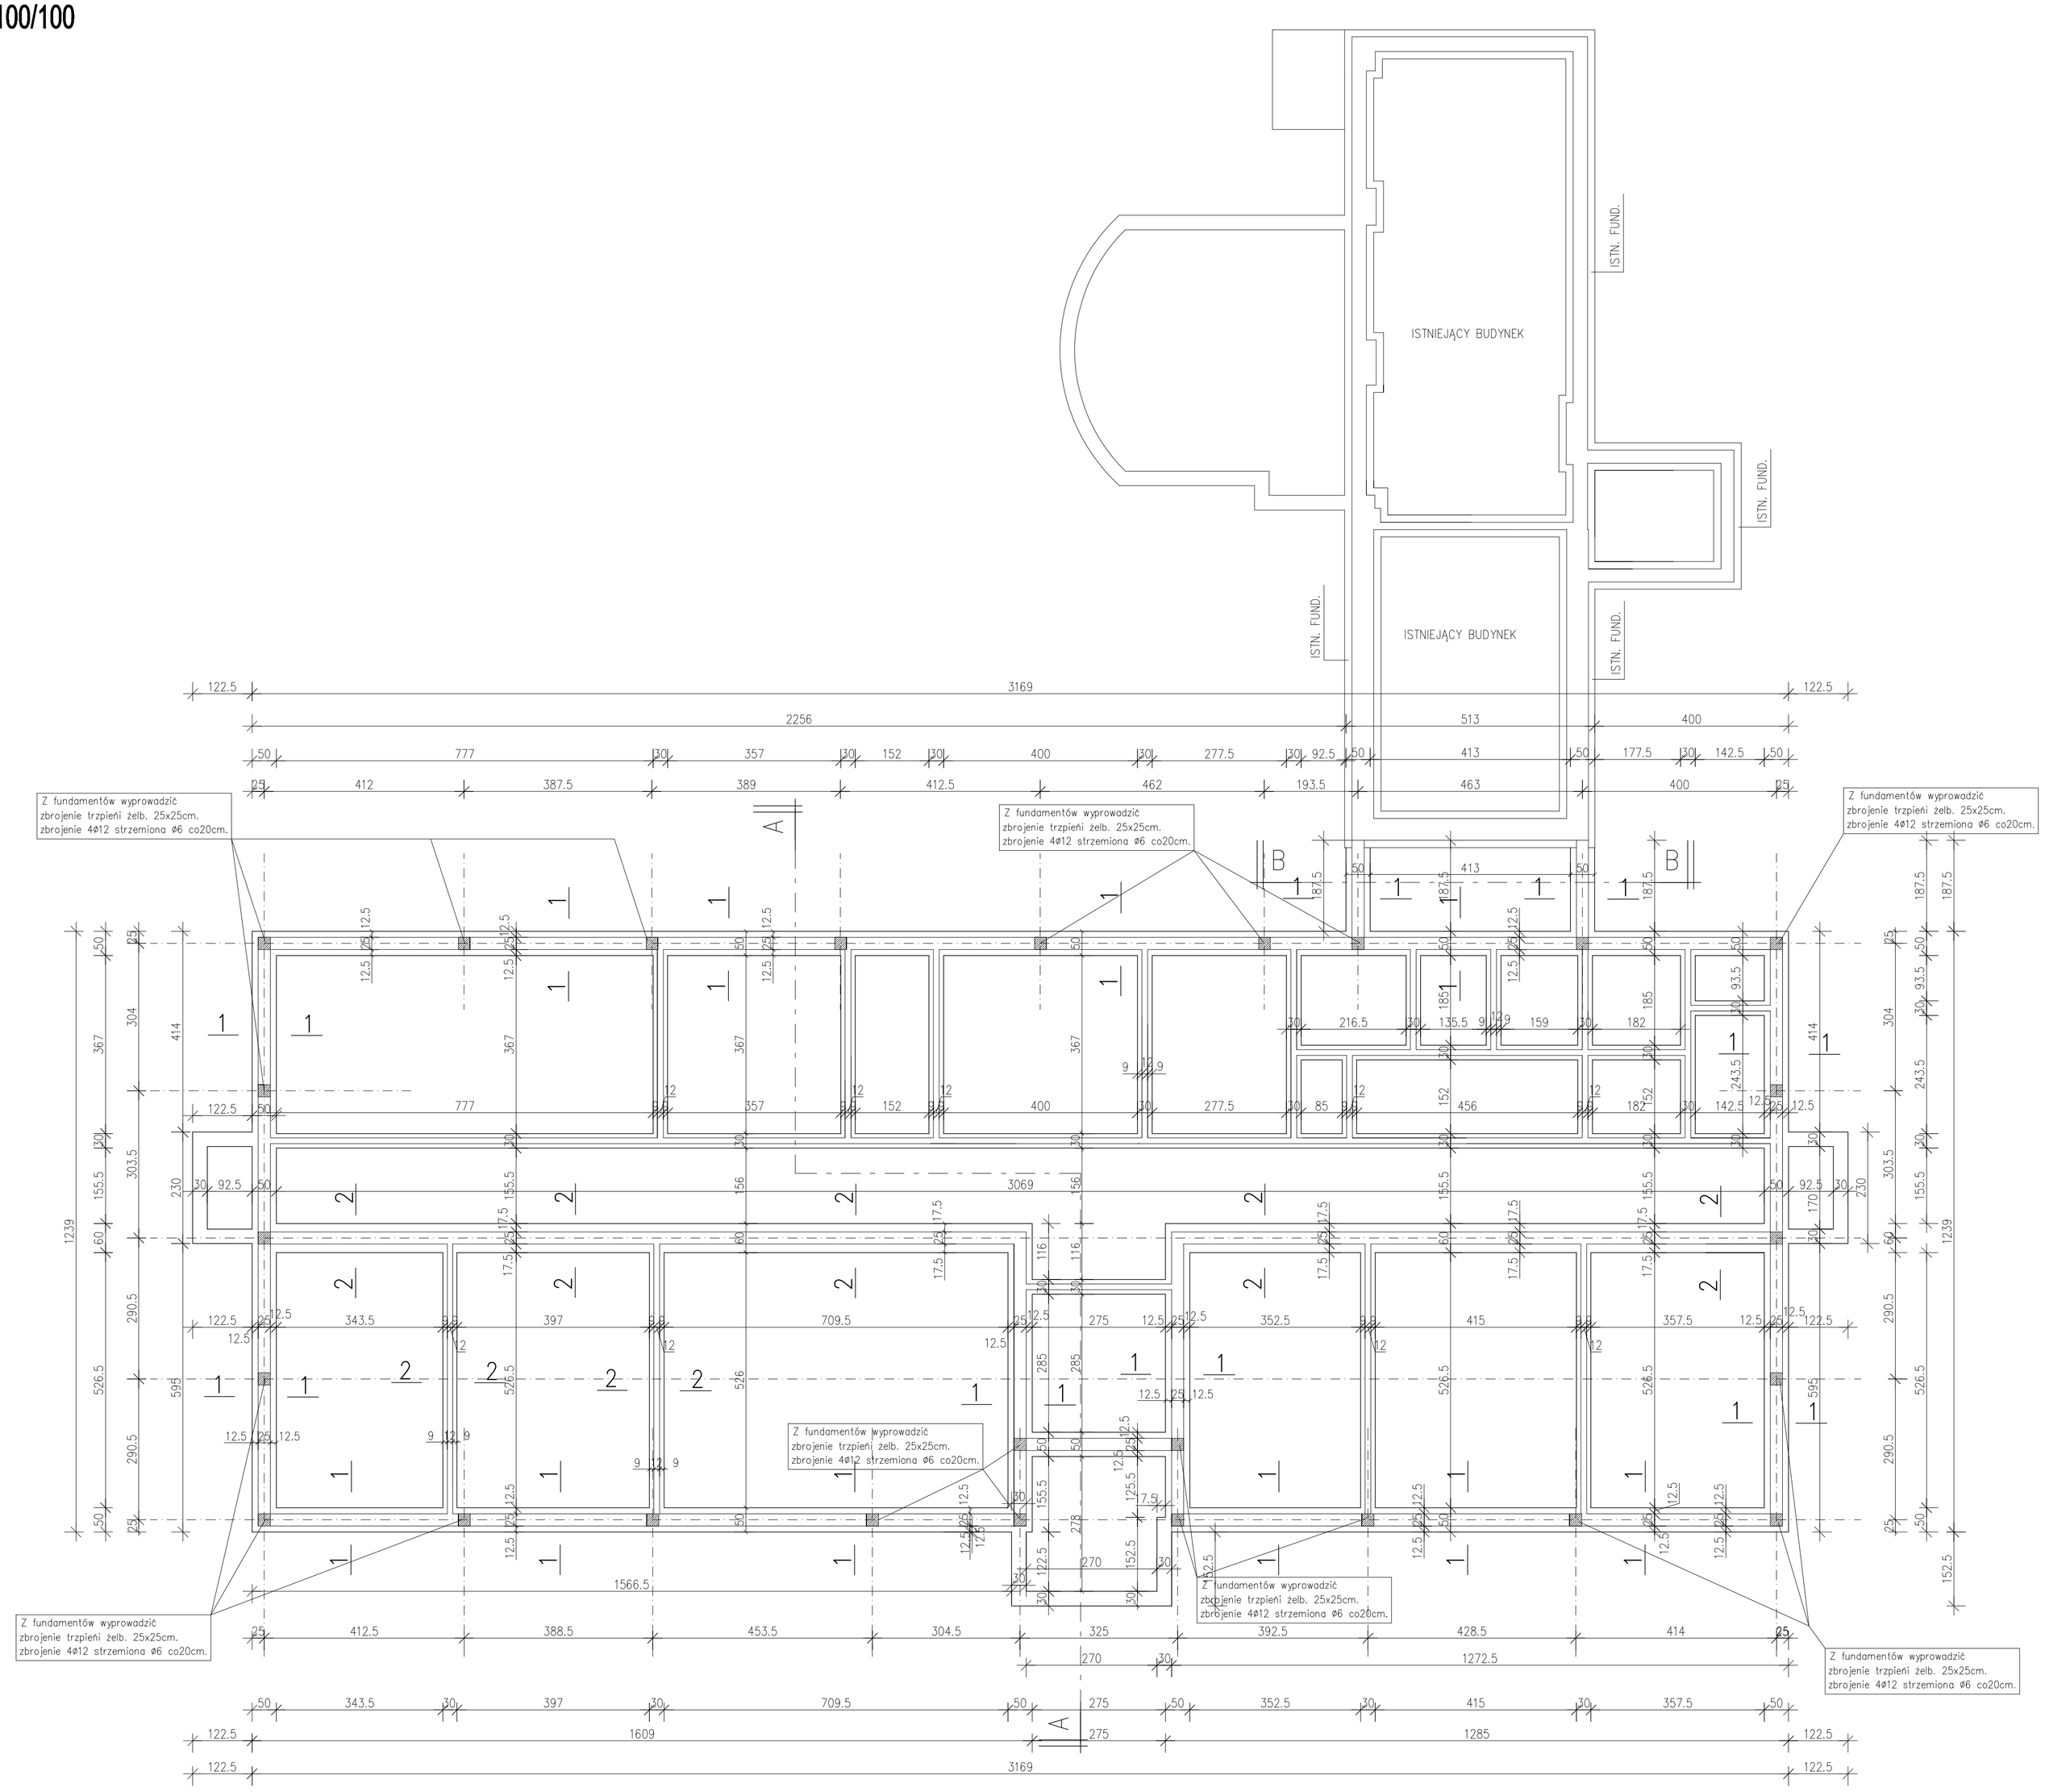

BUDYNEK DZIENNEGO DOMU WSPARCIA

RZUT FUNDAMENTÓW 1:100

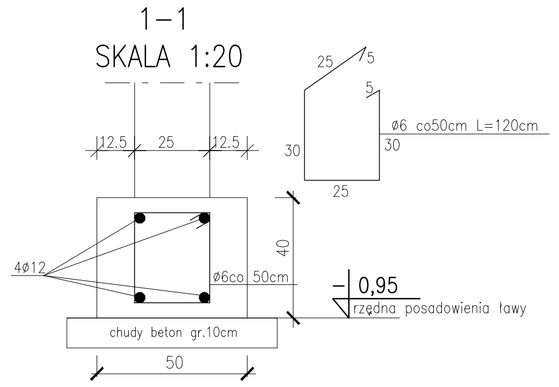

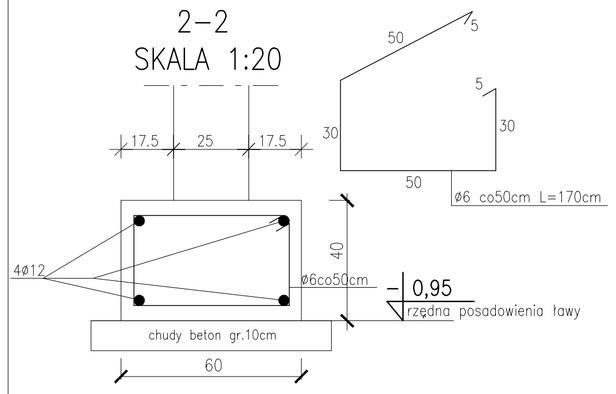

Beton ław fundamentowych klasy C16/20
Posadowienie fundament. 0,8m poniżej terenu.
Mury fundamentowe z betonu j/w lub bloczków betonowych M–2,M–4.

BETON C16/20
STAL A–III, A–I

NR PROJEKTU **13/2016**	OBIEKT **BUDOWA BUDYNKU DZIENNEGO DOMU WSPARCIA**		
ADRES BUDOWY	**63-405 Sieroszewice Latowice dz.nr 758/4, 758/6, 758/10, 757 obręb ew.: 0004; jednostka ewidencyjna:301707_2**		
INWESTOR	**Gmina Sieroszewice ul. Ostrowska 65, 63-405 Sieroszewice**		
TREŚĆ RYSUNKU	**RZUT FUNDAMENTÓW**		NR RYS. **1**
BRANŻA BUDOWLANA	STADIUM PROJEKT BUDOWLANY	SKALA **1:100**	DATA PAŹDZIERNIK 2016
PROJEKTANT KONSTRUKCJI Upr.bud. do projektowania bez ograniczeń w specjal. konstrukcyjno-budowlanej w zakresie konstr.budowlanych	inż. Jan CZABAŃSKI Nr upr.UAN 7342–30/91		
SPRAWDZAJĄCY KONSTRUKCJĘ Upr.bud. do projektowania z ograniczeniami w specjal. konstrukcyjno-budowlanej	mgr inż. Marian WALCZAK Nr upr. UAN 8386–105/90		PODPIS
KIEROWNIK PRACOWNI Upr.bud. do projektowania z ograniczeniami w specjal. konstrukcyjno-budowlanej i architektonicznej	Janusz MICHALSKI Nr upr. BN 10.9/63/79		PODPIS
ASYSTENT PROJEKTANTA	mgr inż. Sylwia KURZAWA		PODPIS

"B U D E X"
ZAKŁAD USŁUG PROJEKTOWYCH JANUSZ MICHALSKI
63-400 OSTRÓW WIELKOPOLSKI
ul. CZARNIECKIEGO 63 Telfax 062 735 71 00
adres email: budex.ostrow @ op.pl

PRAWA AUTORSKIE ZASTRZEŻONE USTAWA Z DN. 4 LUTY 1994r.