


MAPA ZASADNICZA  
 Skala: 1:1000

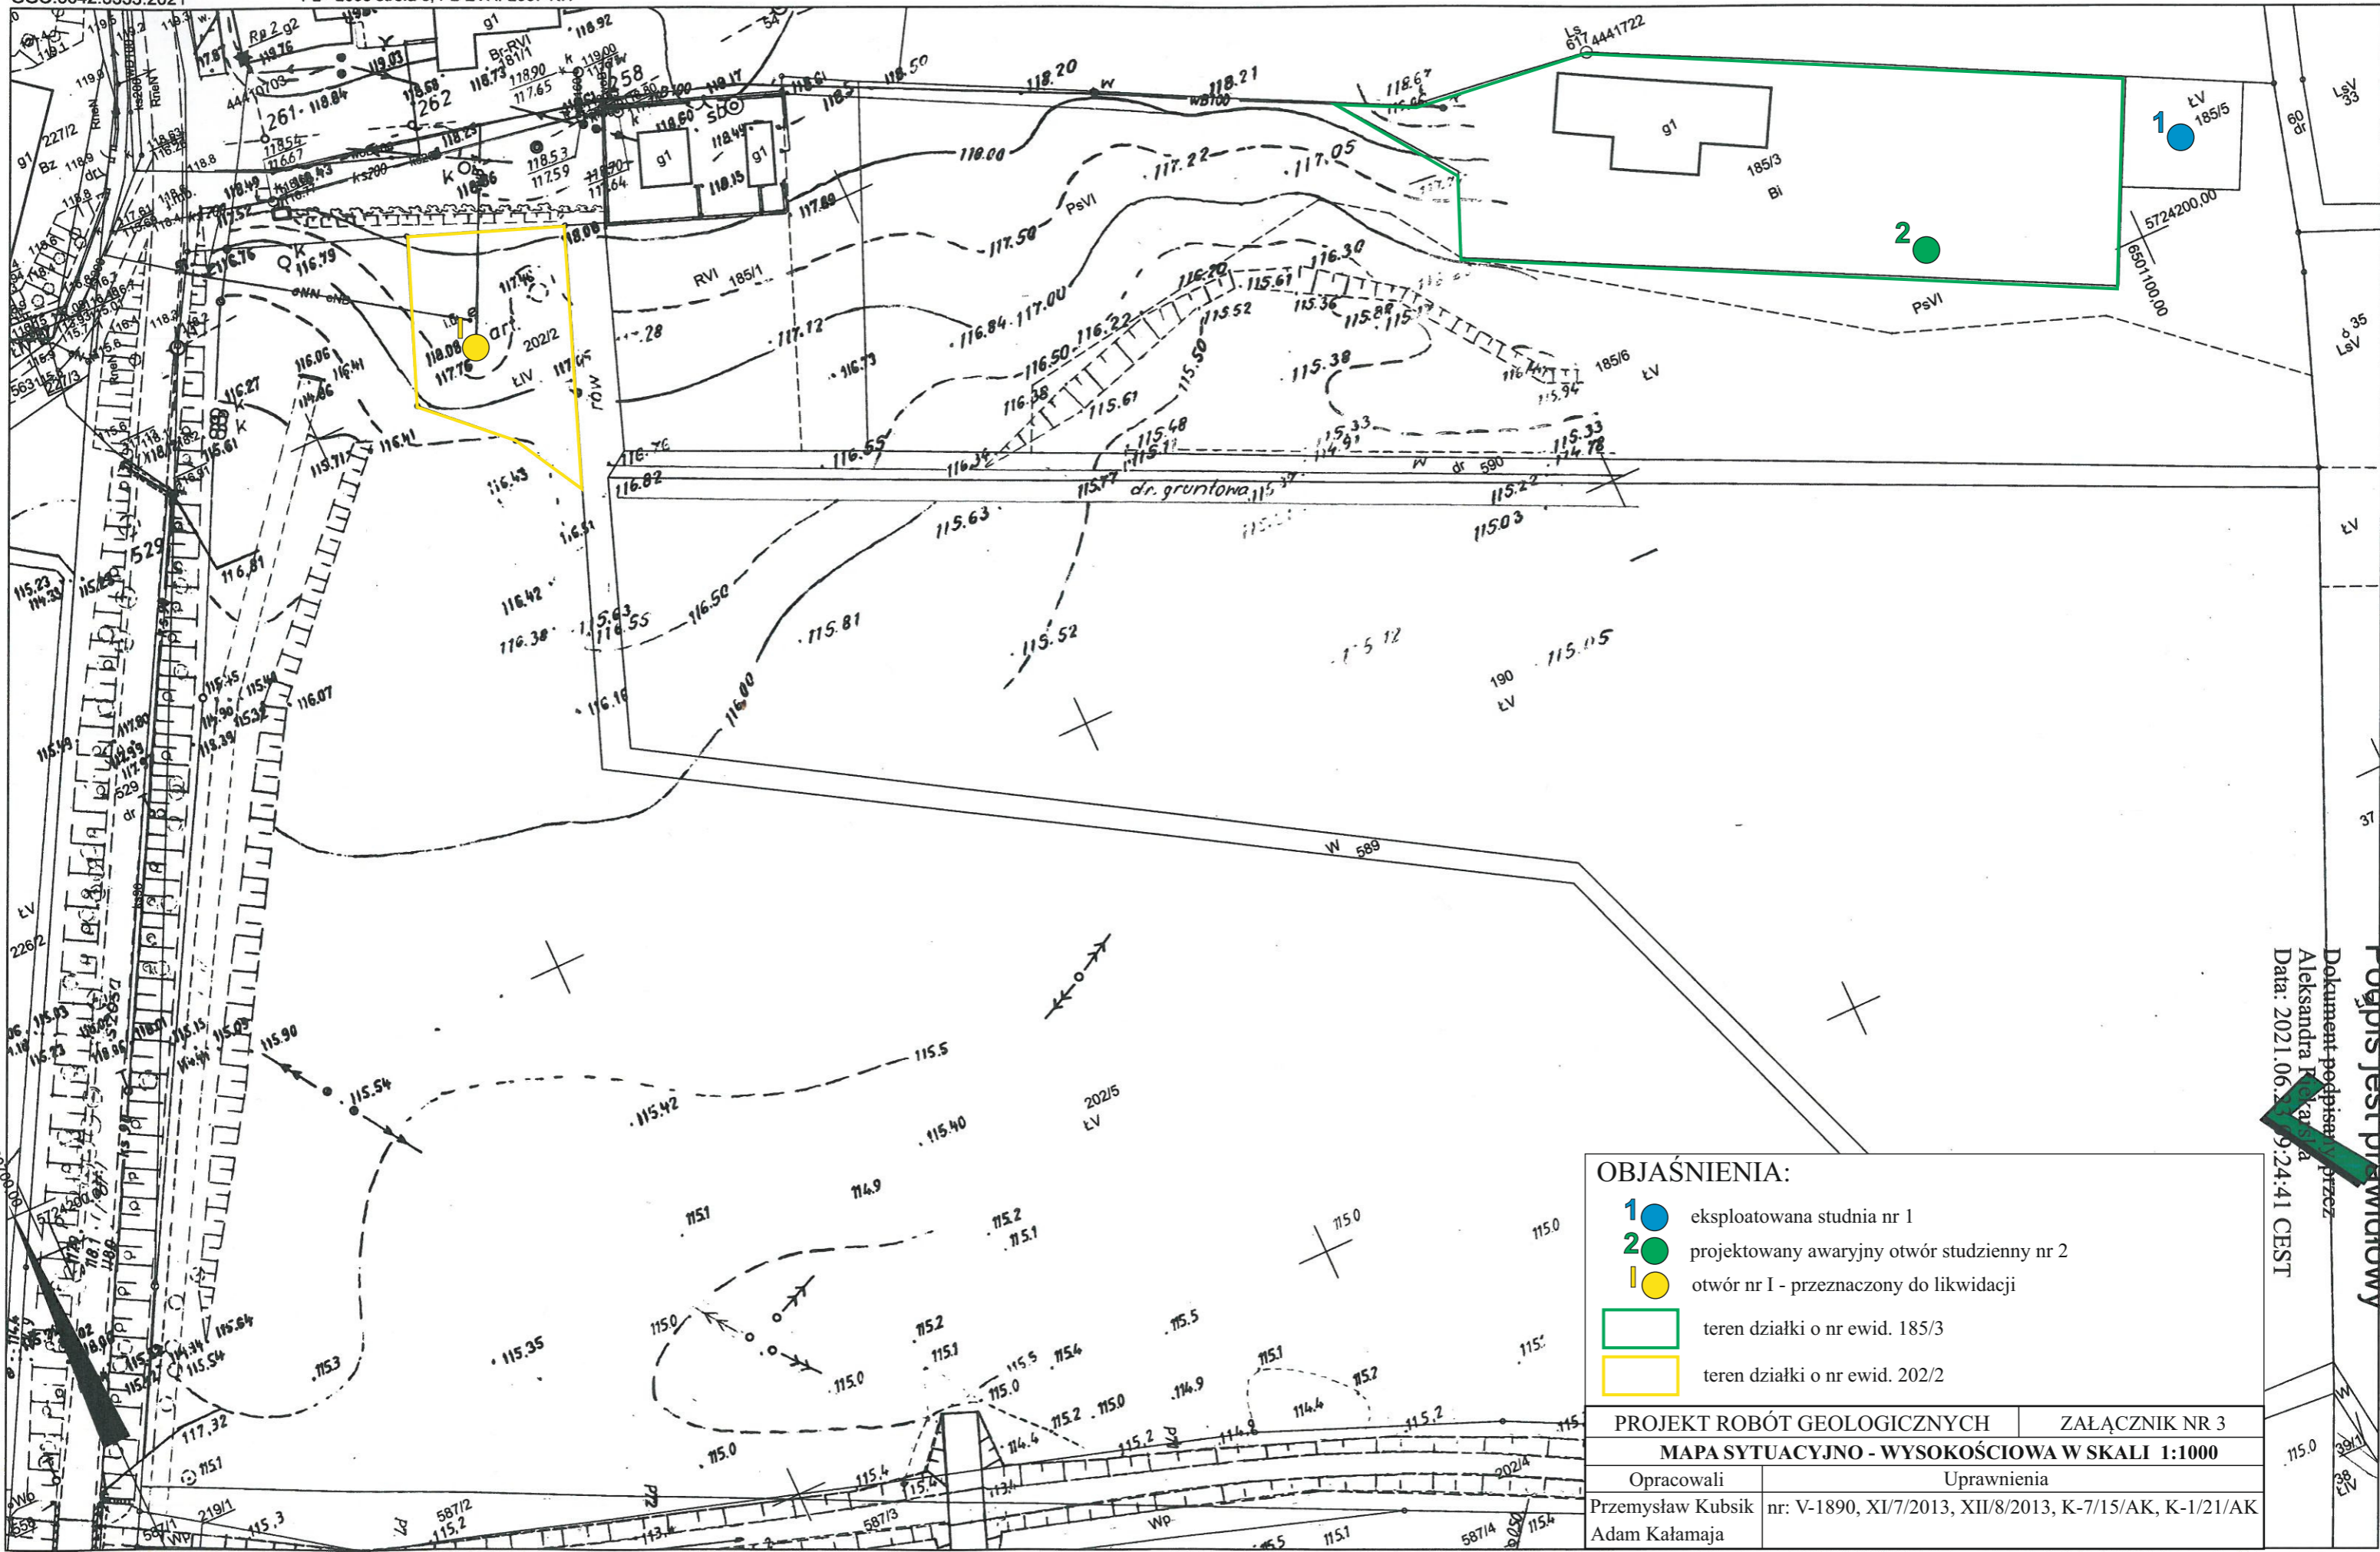

OBJAŚNIENIA:

- 1 ● eksploatowana studnia nr 1
- 2 ● projektowany awaryjny otwór studzienny nr 2
- I ● otwór nr I - przeznaczony do likwidacji
- ▭ teren działki o nr ewid. 185/3
- ▭ teren działki o nr ewid. 202/2

PROJEKT ROBÓT GEOLOGICZNYCH		ZAŁĄCZNIK NR 3	
MAPA SYTUACYJNO - WYSOKOŚCIOWA W SKALI 1:1000			
Opracowali		Uprawnienia	
Przemysław Kubsik Adam Kałamaja		nr: V-1890, XI/7/2013, XII/8/2013, K-7/15/AK, K-1/21/AK	

Dokument podpisany przez  
 Aleksandra K...  
 Data: 2021.06.29 9:24:41 CEST

Podpis jest prawidłowy